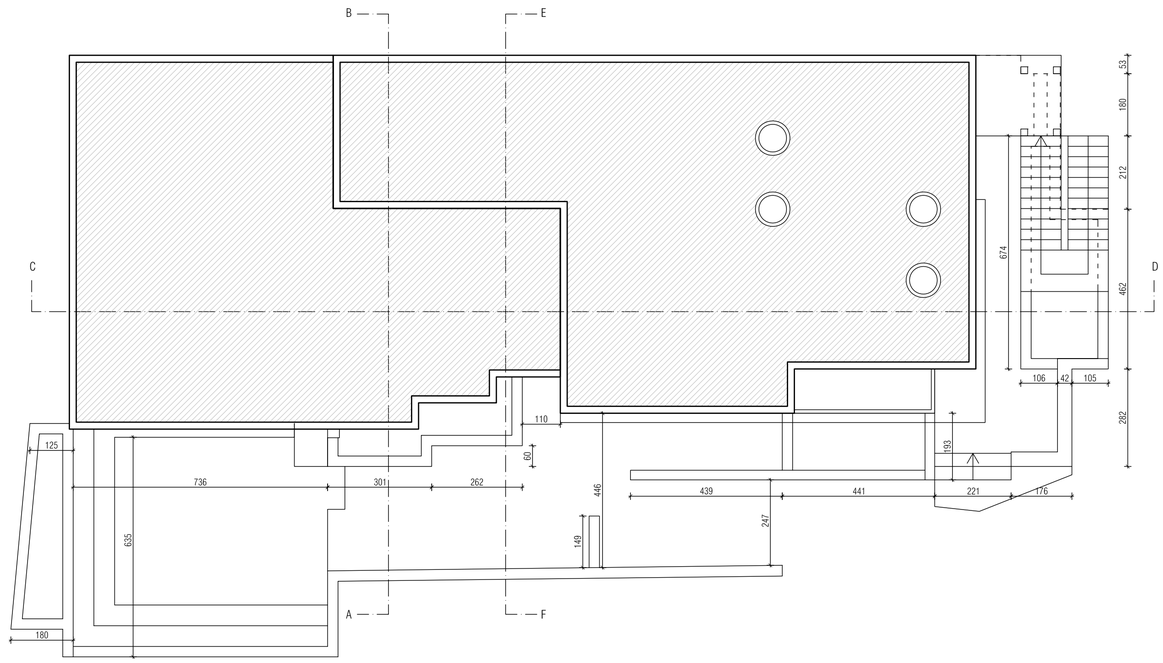

STATO DI FATTO
Planimetria

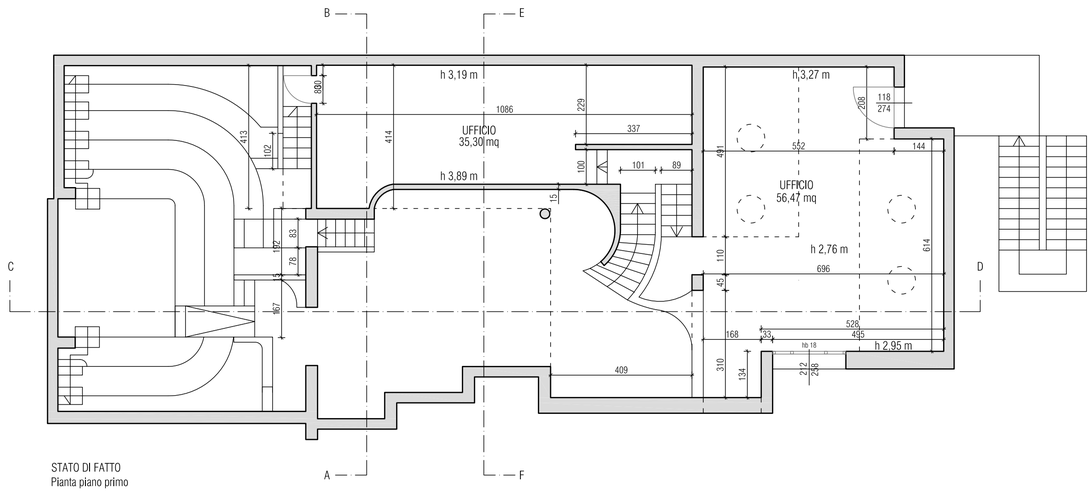

STATO DI FATTO
Planta piano primo

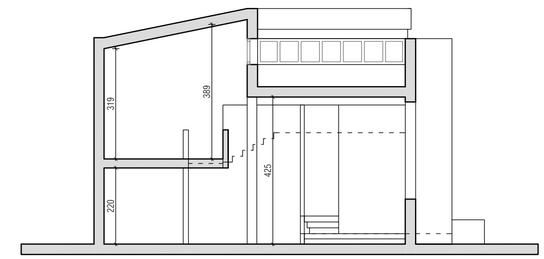

STATO DI FATTO
Sezione EF

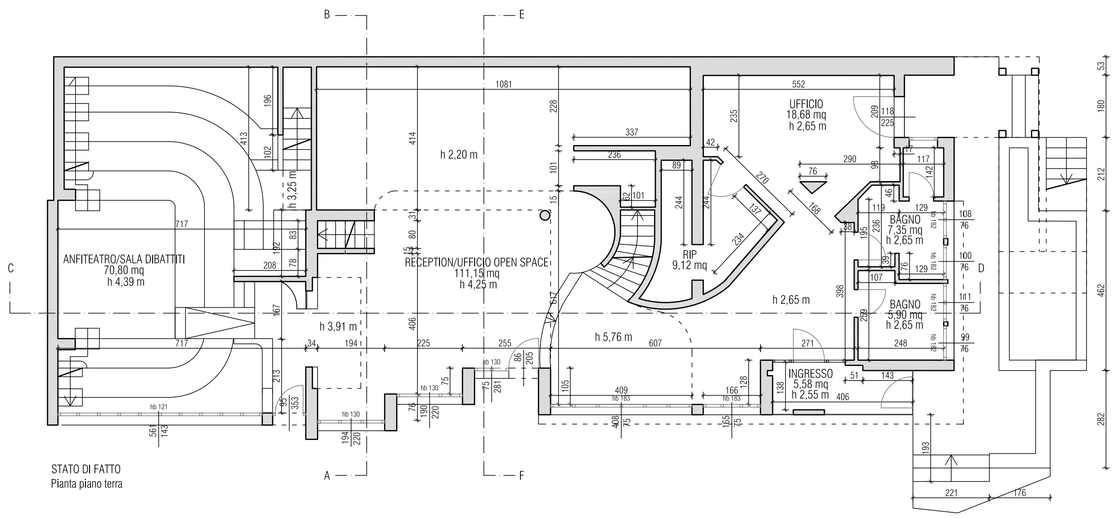

STATO DI FATTO
Pianta piano terra

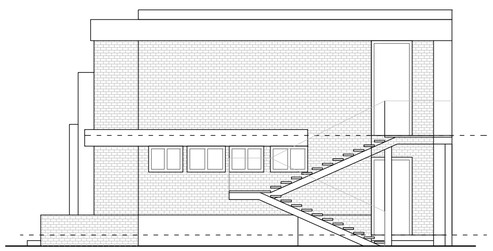

STATO DI FATTO
Prospetto nord

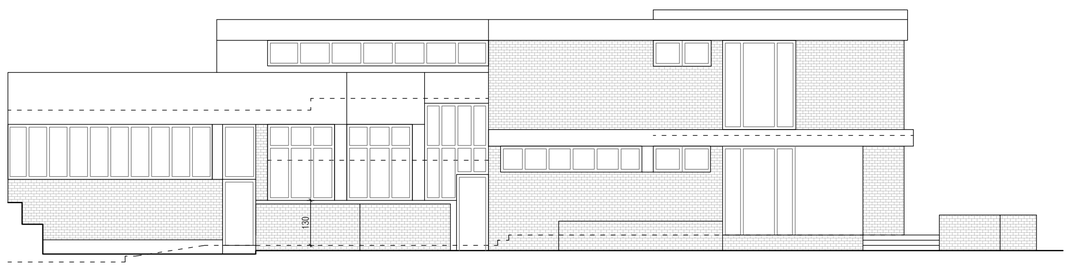

STATO DI FATTO
Prospetto est

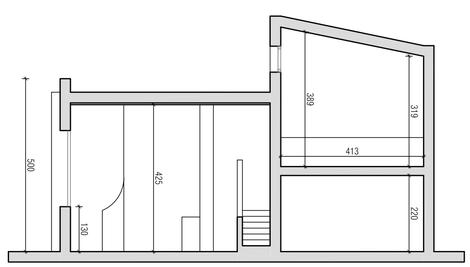

STATO DI FATTO
Sezione AB

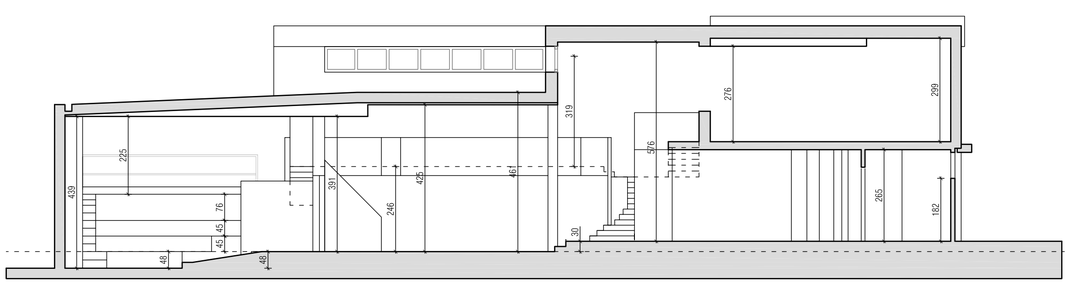

STATO DI FATTO
Sezione CD

COMUNE DI CASALECCHIO DI RENO

AREA METROPOLITANA DI BOLOGNA

INTERVENTO

RILIEVO DELLO STATO DI FATTO RELATIVO ALL'UNITA' IMMOBILIARE AD USO EDIFICIO POLIVALENTE SITA IN CASALECCHIO DI RENO VIA CAVOUR, 2/9
PIANO TERRA E PRIMO - Foglio 21 Mapp.645 Sub.2

PRECEDENTI EDILIZI:
Permesso di Costruire 29/2005 rilasciato il 20/06/2005 prot. PG 13994 PUT 9437
DIA per variante finale in corso d'opera del 17/07/08 PGn 19062

RILIEVO DELLO STATO DI FATTO

PROPRIETA'	TECNICO RILEVATORE	
COMUNE CASALECCHIO DI RENO c.f. 01135570370	Arch. IGOR PILLA c.f. PLLGRI82A08A703B	

STATO DI FATTO_piante, prospetti e sezioni

	DATA SETTEMBRE 2018	ELABORATO
	AGGIORNAMENTI	UNICO
	SCALA 1:100	

Ne(S) Architetti - Arch. Igor Pilla___studio@nesarchitetti.com___via Renato Torreggiani 45, San Lazzaro di Savena (BO), 40068