PDC IN DEROGA prot. PG 0073358/2021

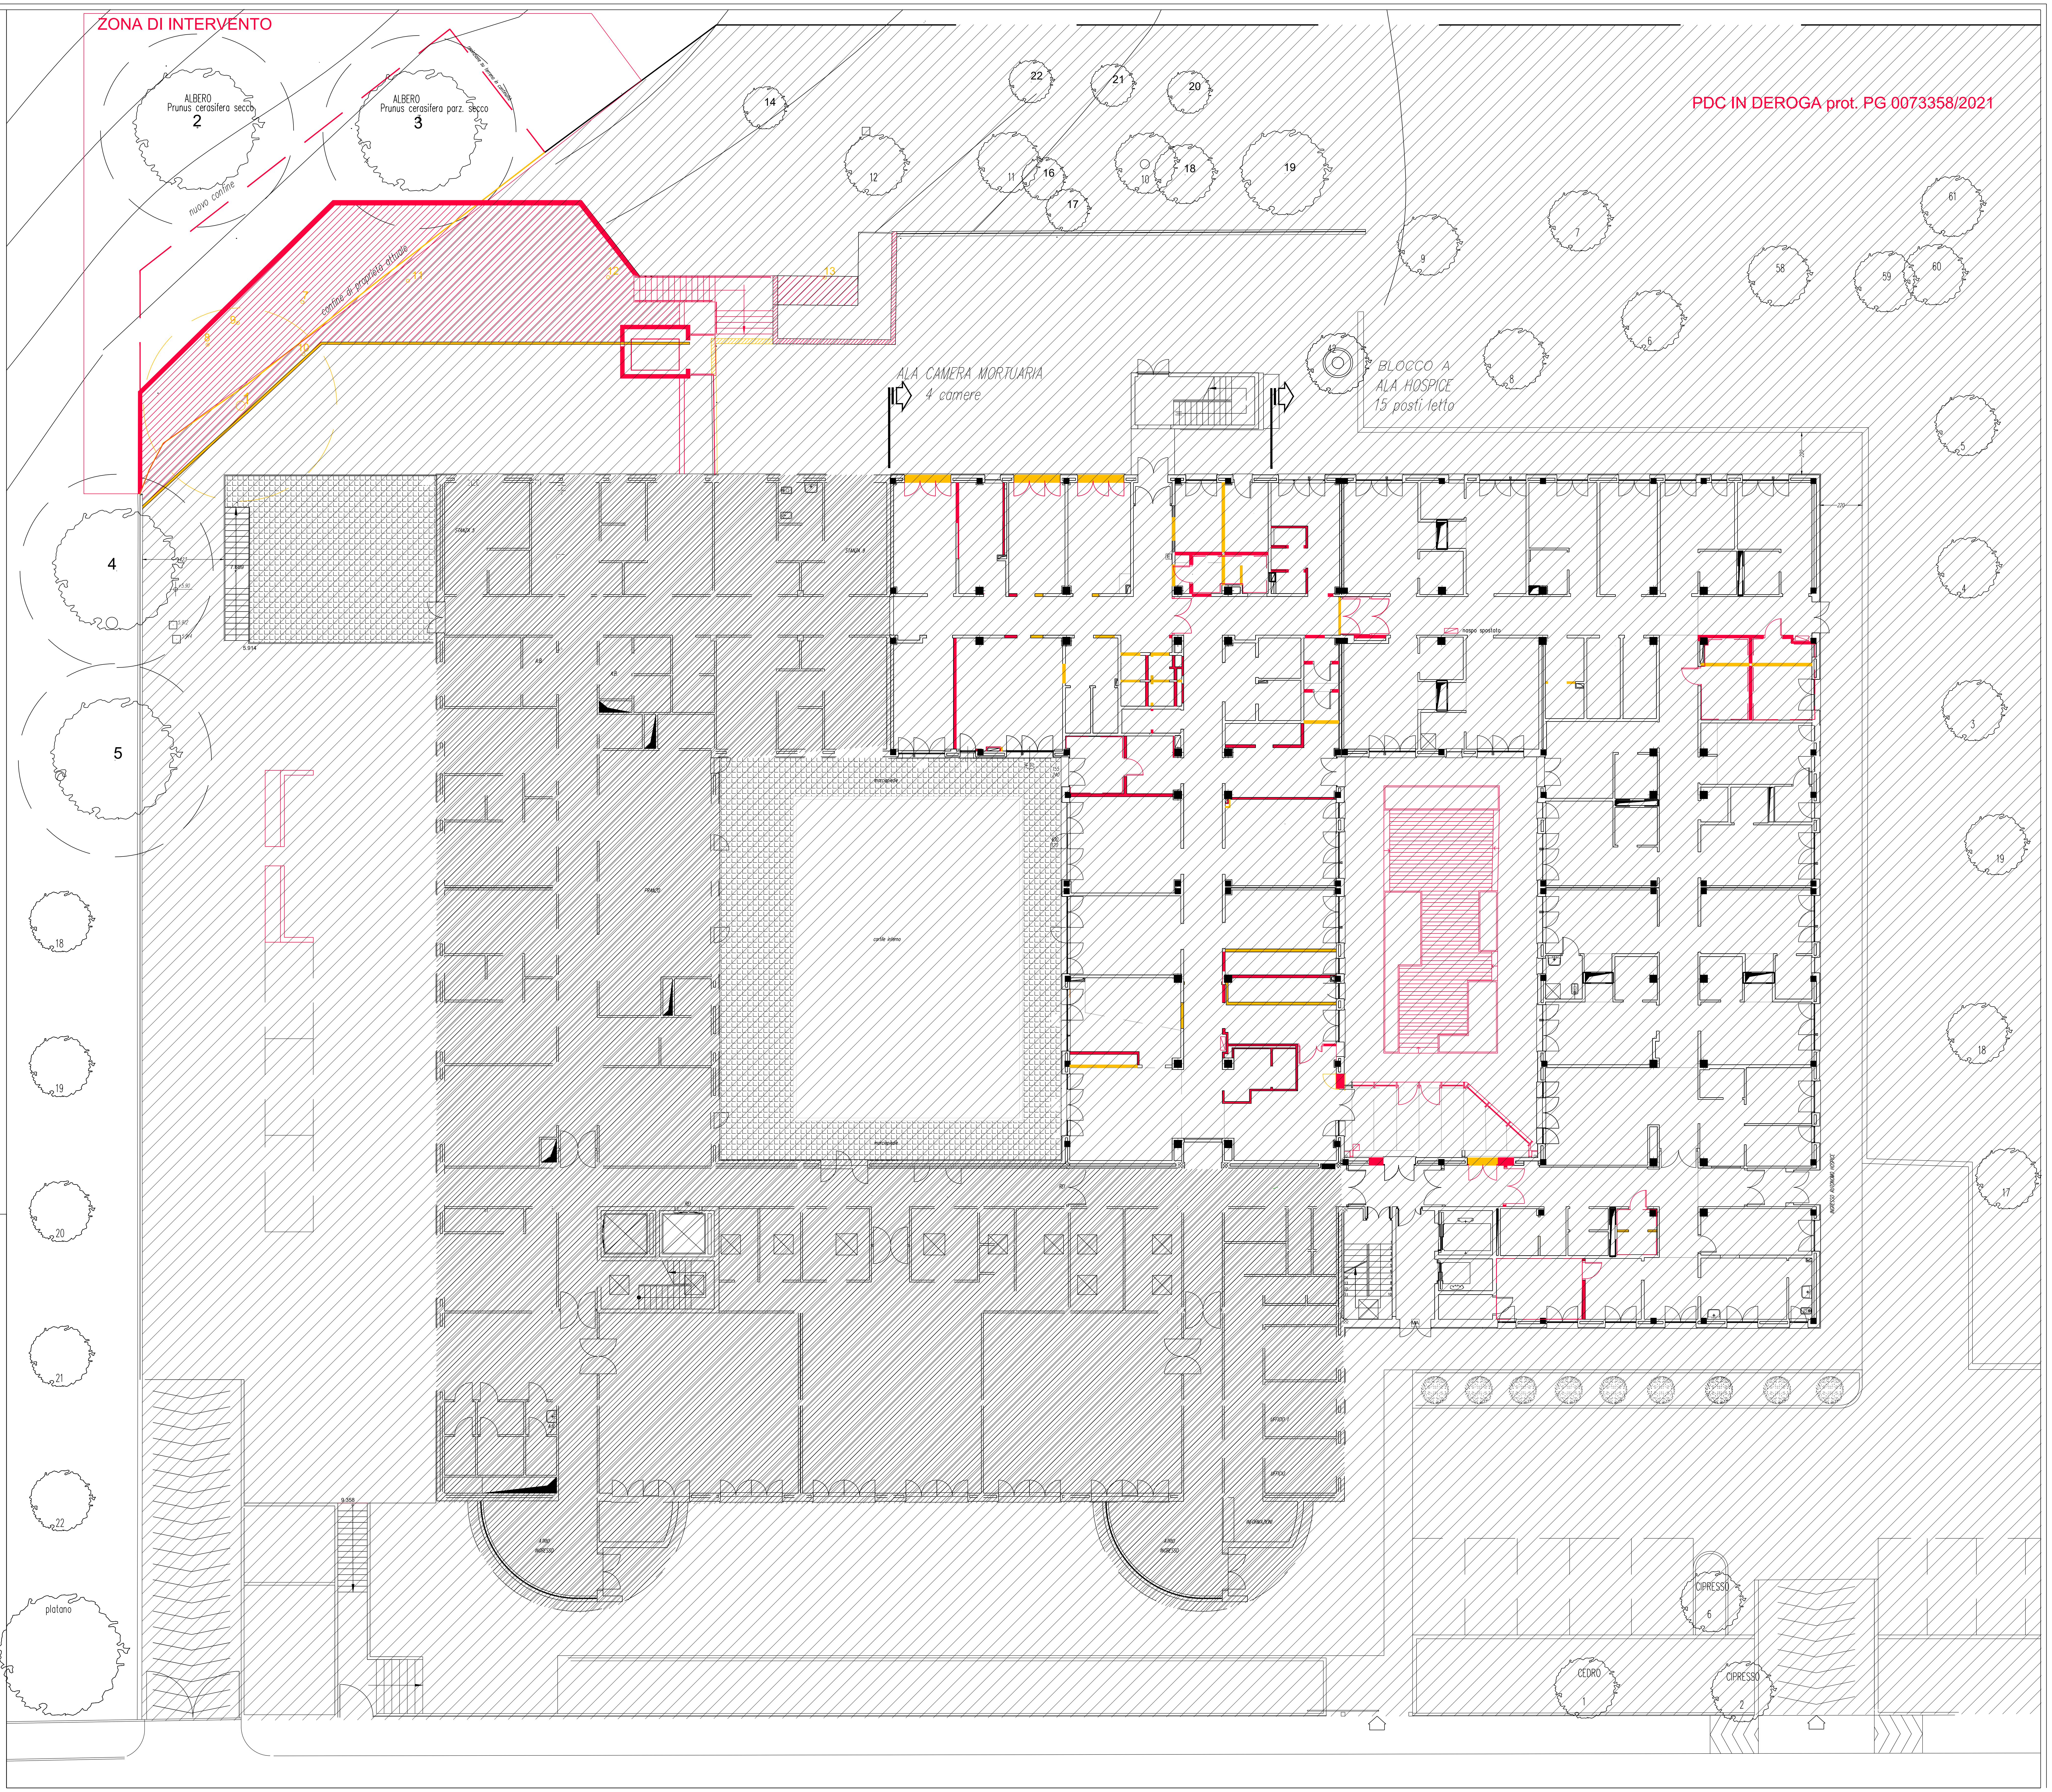

COMUNE DI CASALECCHIO DI RENO

SERVIZIO SANITARIO REGIONALE
EMILIA-ROMAGNA
Azienda Unità Sanitaria Locale di Bologna
Dipartimento Tecnico Patrimoniale

Istituto delle Scienze Neurologiche
Istituto di Ricovero e Cura a Carattere Scientifico

N° PROGR.

CONSEGNA	VERIFICA/VALIDAZIONE/APPROVAZIONE
DATA E PROT.	DATA E PROT.

TIMBRI E FIRME DI ATTESTAZIONE DELLA VERIFICA/VALIDAZIONE

PERMESSO A COSTRUIRE CON RICHIESTA DI AVVIO DI PROCEDIMENTO UNICO AI SENSI DELL'ART.53 DELLSA LEGGE 24 2017 PER LA MODIFICA DEL CONFINE CHE PREVEDE ANNESSIONE DI UNA PARTE DI PARTE DEL PARCO DEL COMUNE DI CASALECCHIO PER REALIZZARE UNA STRADA NECESSARIA AL PASSAGGIO DEI CARRI FUNEBRI PER RAGGIUNGERE LA CAMERA MORTUARIA NELL'AMBITO DELL'INTERVENTO DI AMPLIAMENTO A SERVIZIO DELLA STRUTTURA DELL'HOSPICE IN VIA DELLA RESISTENZA 38 LOC.SAN BIAGIO -CASALECCHIO DI RENO (BOLOGNA)

SPAZIO RISERVATO PER APPROVAZIONE TITOLO EDILIZIO

PROGETTO ARCHITETTONICO Arch. Carlotta Menarini Studio Enrico Iascone Architetti	PROGETTO STRUTTURALE Ing. Roberto Ballardini Studio Ballardini	PROPRIETA' AZIENDA USL DI BOLOGNA DELEGATO CON DELIBERA N. 263 del 12/07/2019 IL DIRETTORE DEL DIPARTIMENTO TECNICO PATRIMONIALE (Ing. Claudia Reggiani)
PROGETTO IMPIANTI MECCANICI In. Ilir Shehu – studio Tekis	PROGETTO IMPIANTI ELETTRICI Ing.Loris Amaduzzi –Studi AZ	DIRETTORE GENERALE Dott. Paolo Bordon
COORDINATORE SICUREZZA FASE PROGETTAZIONE Ing. Luca Lenzi	COORDINATORE SICUREZZA FASE ESECUZIONE Ing. Luca Lenzi	RESPONSABILE UO Servizi di Supporto alla Gestione Patrimoniale e alla Progettazione (SC) Ing. Franco Emiliani RESPONSABILE PROCEDIMENTO

PRESIDIO:

EDIFICIO:

CODICE EDIFICIO

COLLABORATORE/ESTENSORE

PIANO:

DIREZIONE LAVORI

ELABORATO:

INTERVENTI: PIANTA PIANO TERRA

CODICE PROG.	ELAB. N.
HSPC	A.03

SOSTITUISCE IL N.

SOSTITUITO DAL N.

ARCHIVIO USL N.:	DATA: 2-08-2021	SCALA: 1:100	REFERENTE AMMINISTRATIVO:
	ARCHIVIO N.:	FILE:	MOD01 PsqB01 ADT Rev. 5.1 del 26/10/2016

AGGIORNAMENTI

1		3	
2		4	