


SETTORE URBANO 12 - tavola 2 SOTTOPASSI

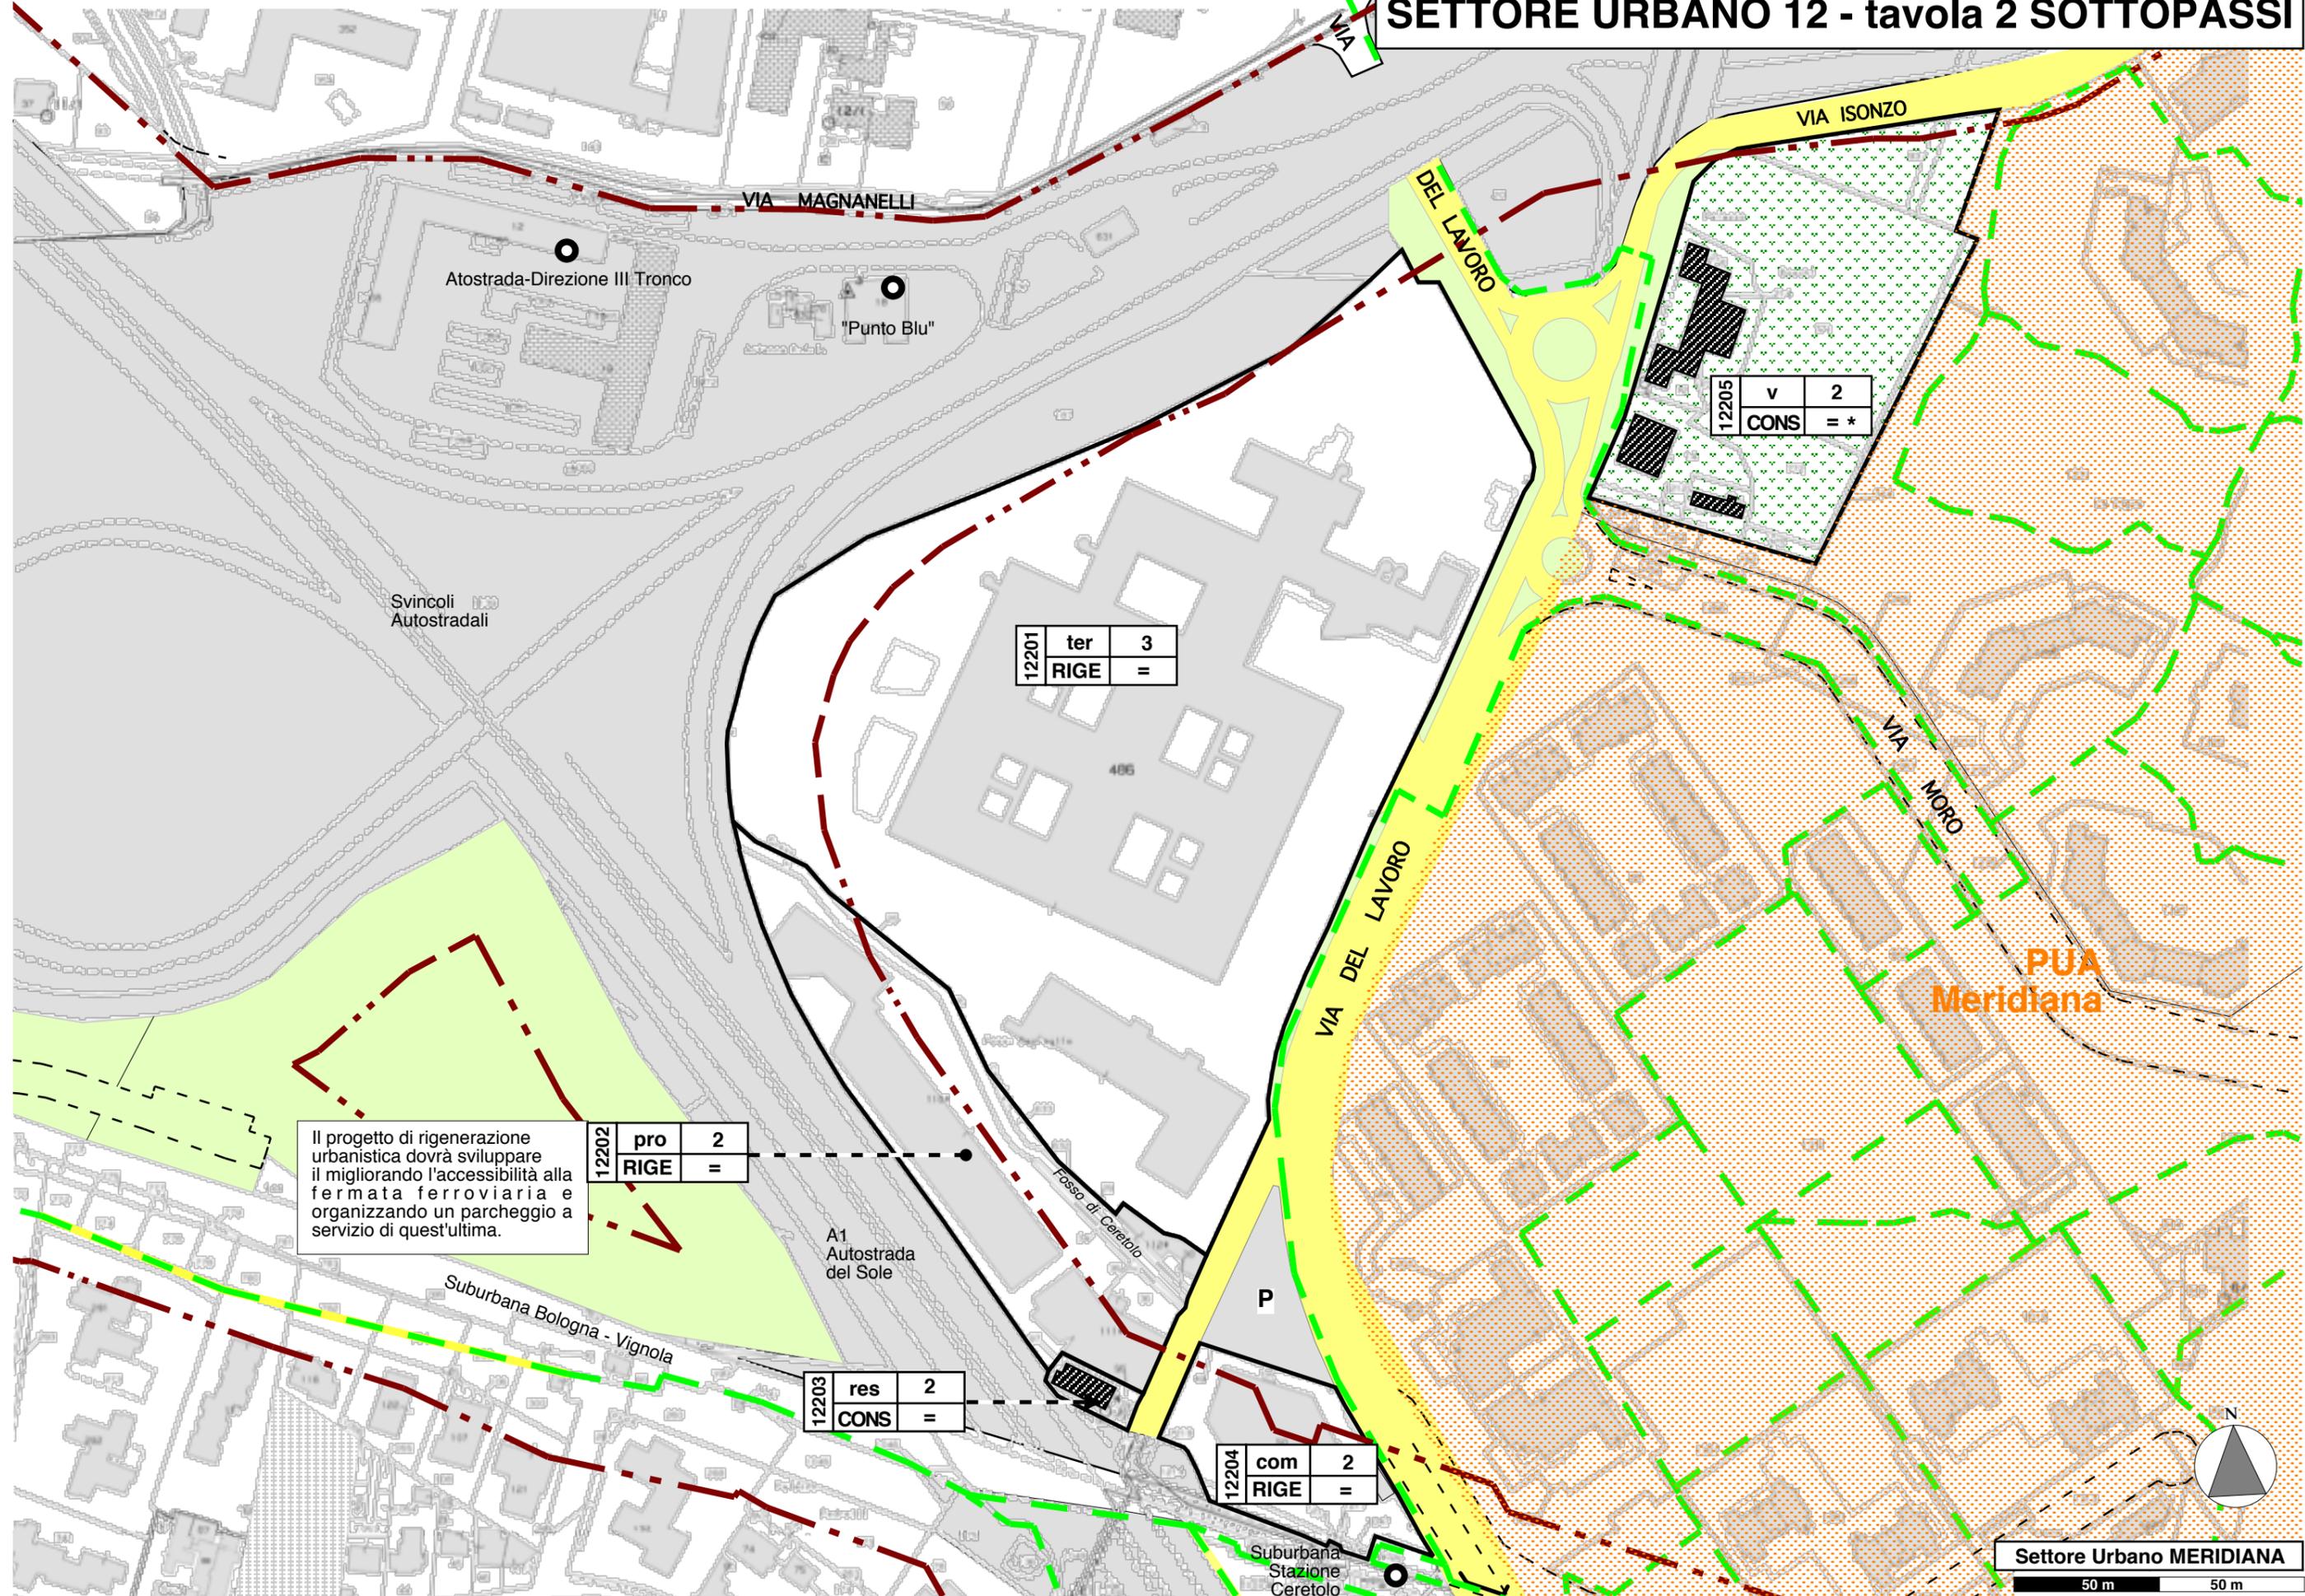

Atostrada-Direzione III Tronco

"Punto Blu"

Svincoli Autostradali

12201	ter	3
	RIGE	=

12205	v	2
	CONS	= *

Il progetto di rigenerazione urbanistica dovrà sviluppare il migliorando l'accessibilità alla fermata ferroviaria e organizzando un parcheggio a servizio di quest'ultima.

12202	pro	2
	RIGE	=

12203	res	2
	CONS	=

12204	com	2
	RIGE	=

A1 Autostrada del Sole


Suburbana Bologna - Vignola

Suburbana Stazione Ceretolo


PUA Meridiana

Settore Urbano MERIDIANA

50 m 50 m

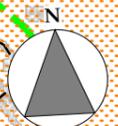

SETTORE URBANO 12 - tavola 3 DON MARZOCCHI

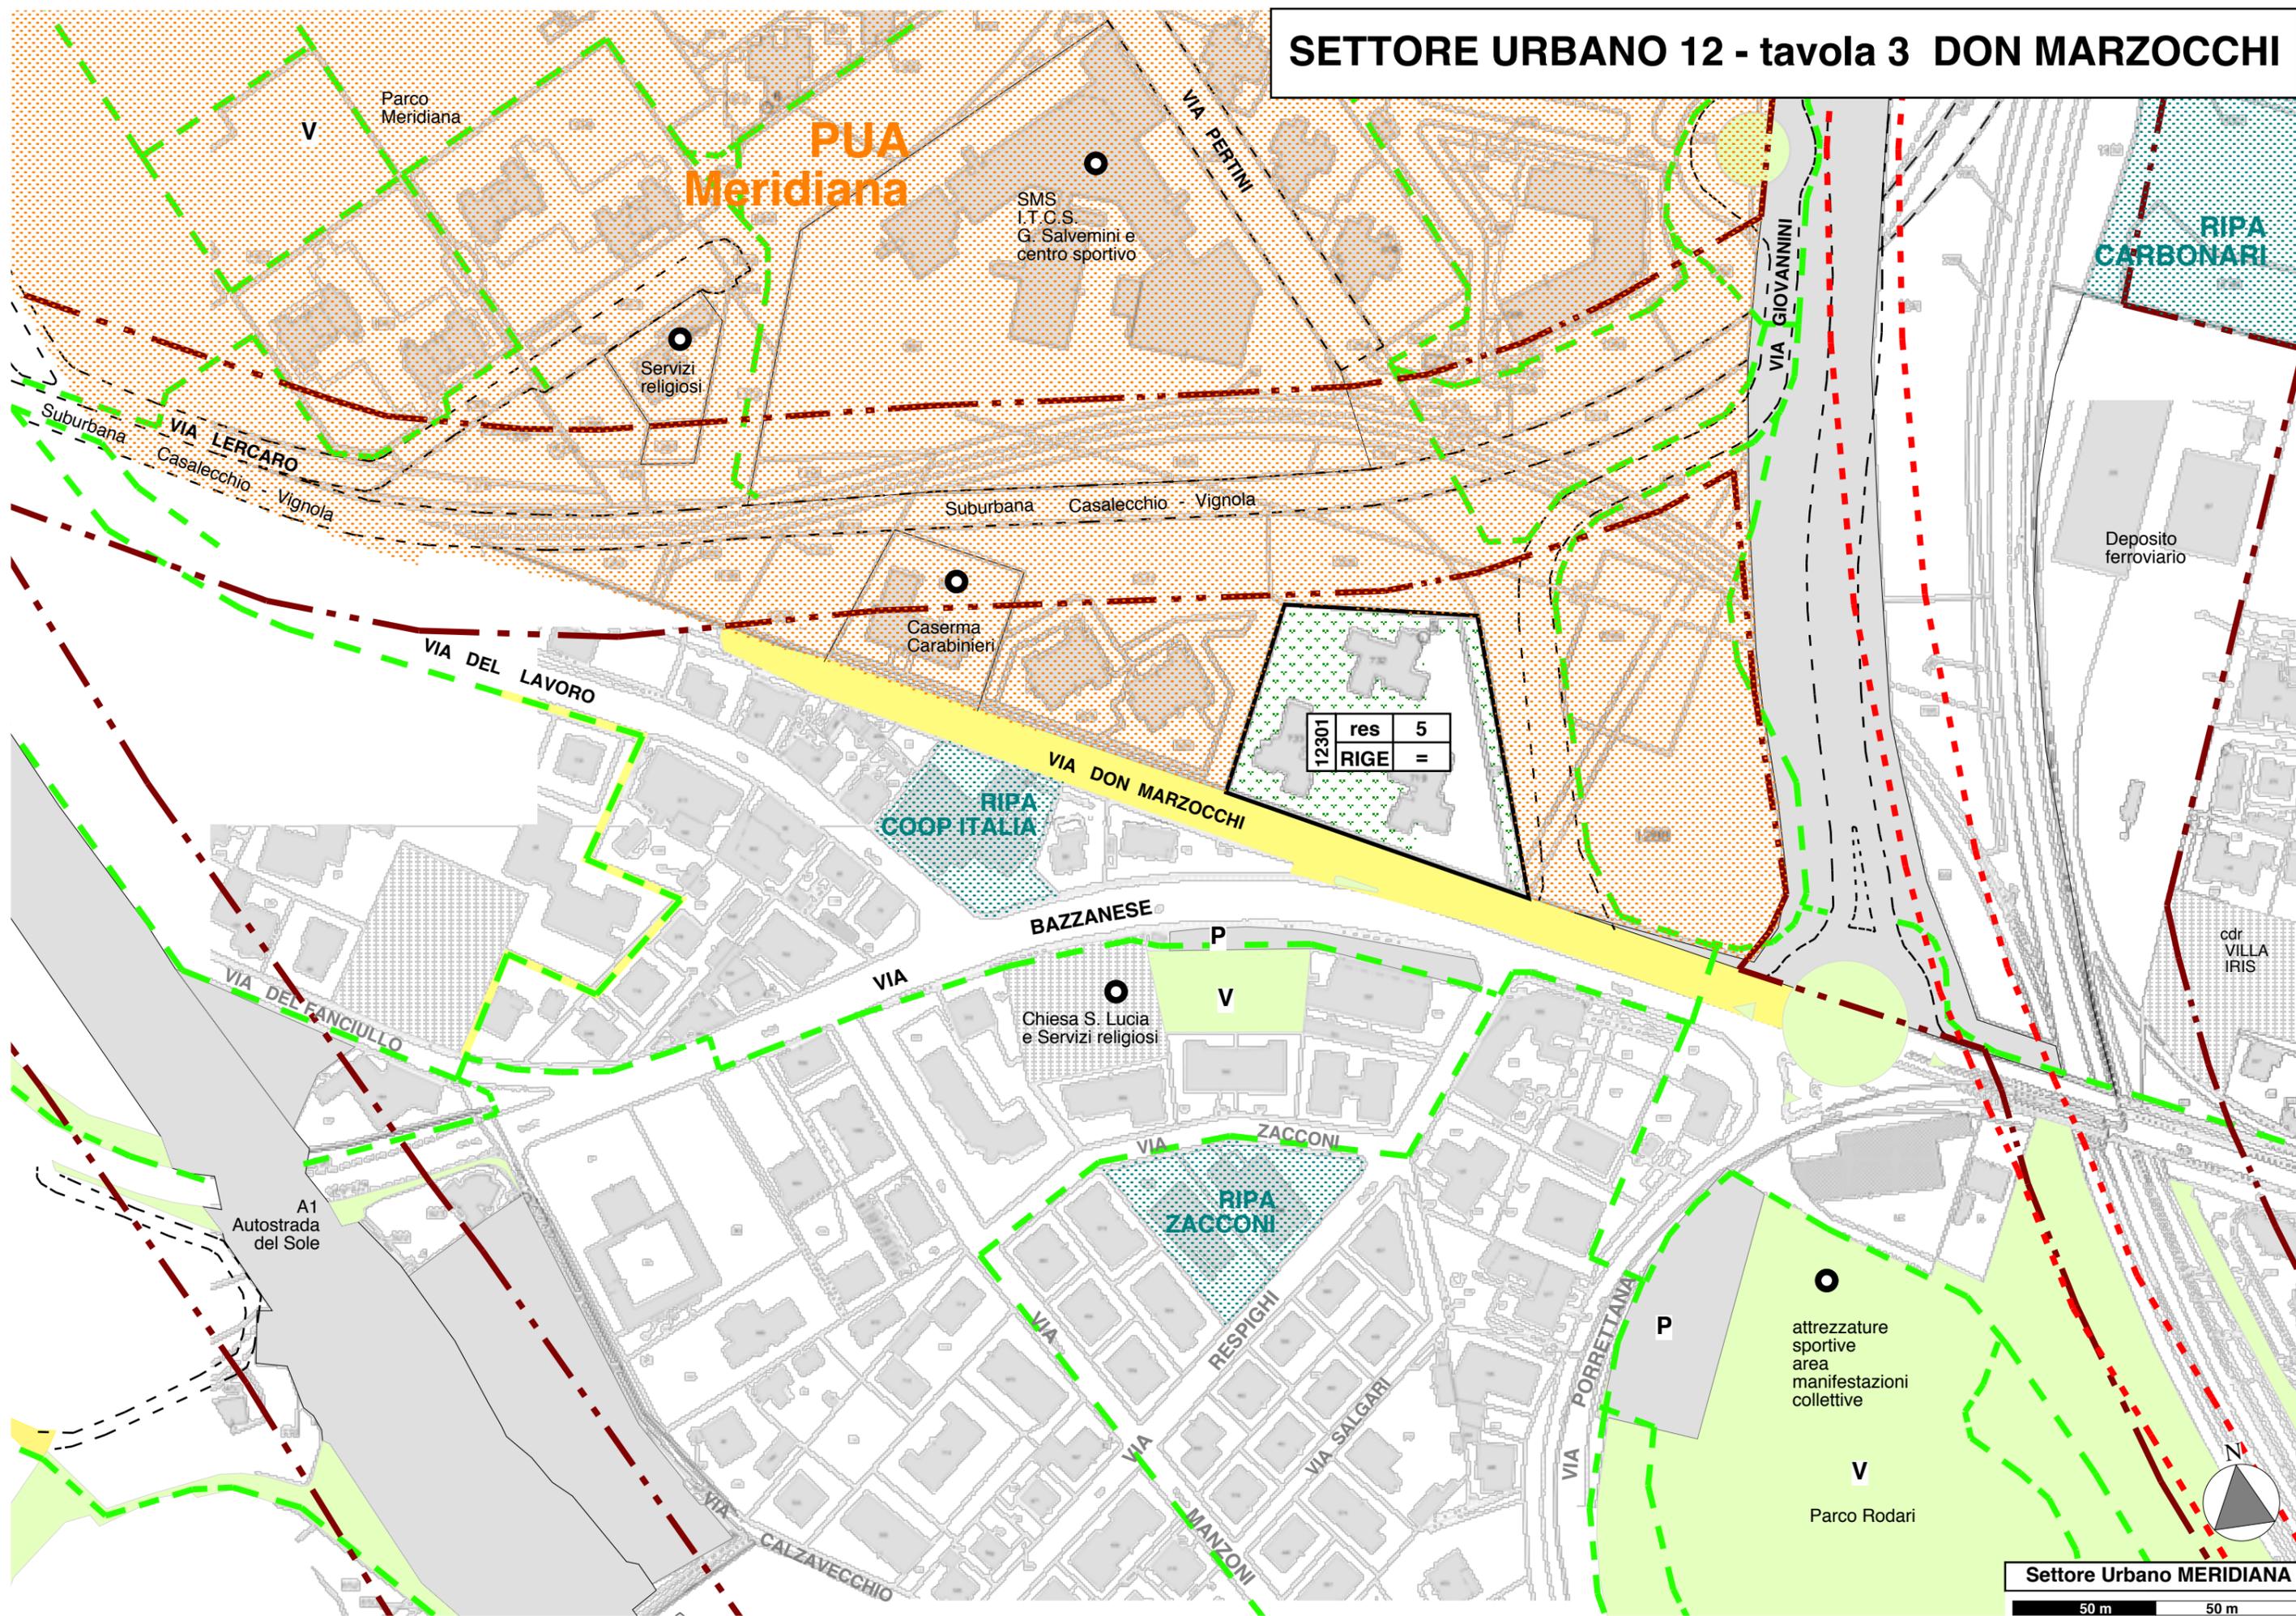

12301	res	5
	RIGE	=