


SETTORE URBANO 9 - tavola 2 CERETOLO SUD

**VEDI
SETTORE URBANO 9
TAV. 3 Ceretolo Nord**

**VEDI
SETTORE URBANO 9
TAV. 4 Guidi**

**VEDI
SETTORE URBANO 9
TAV. 4 Guidi**

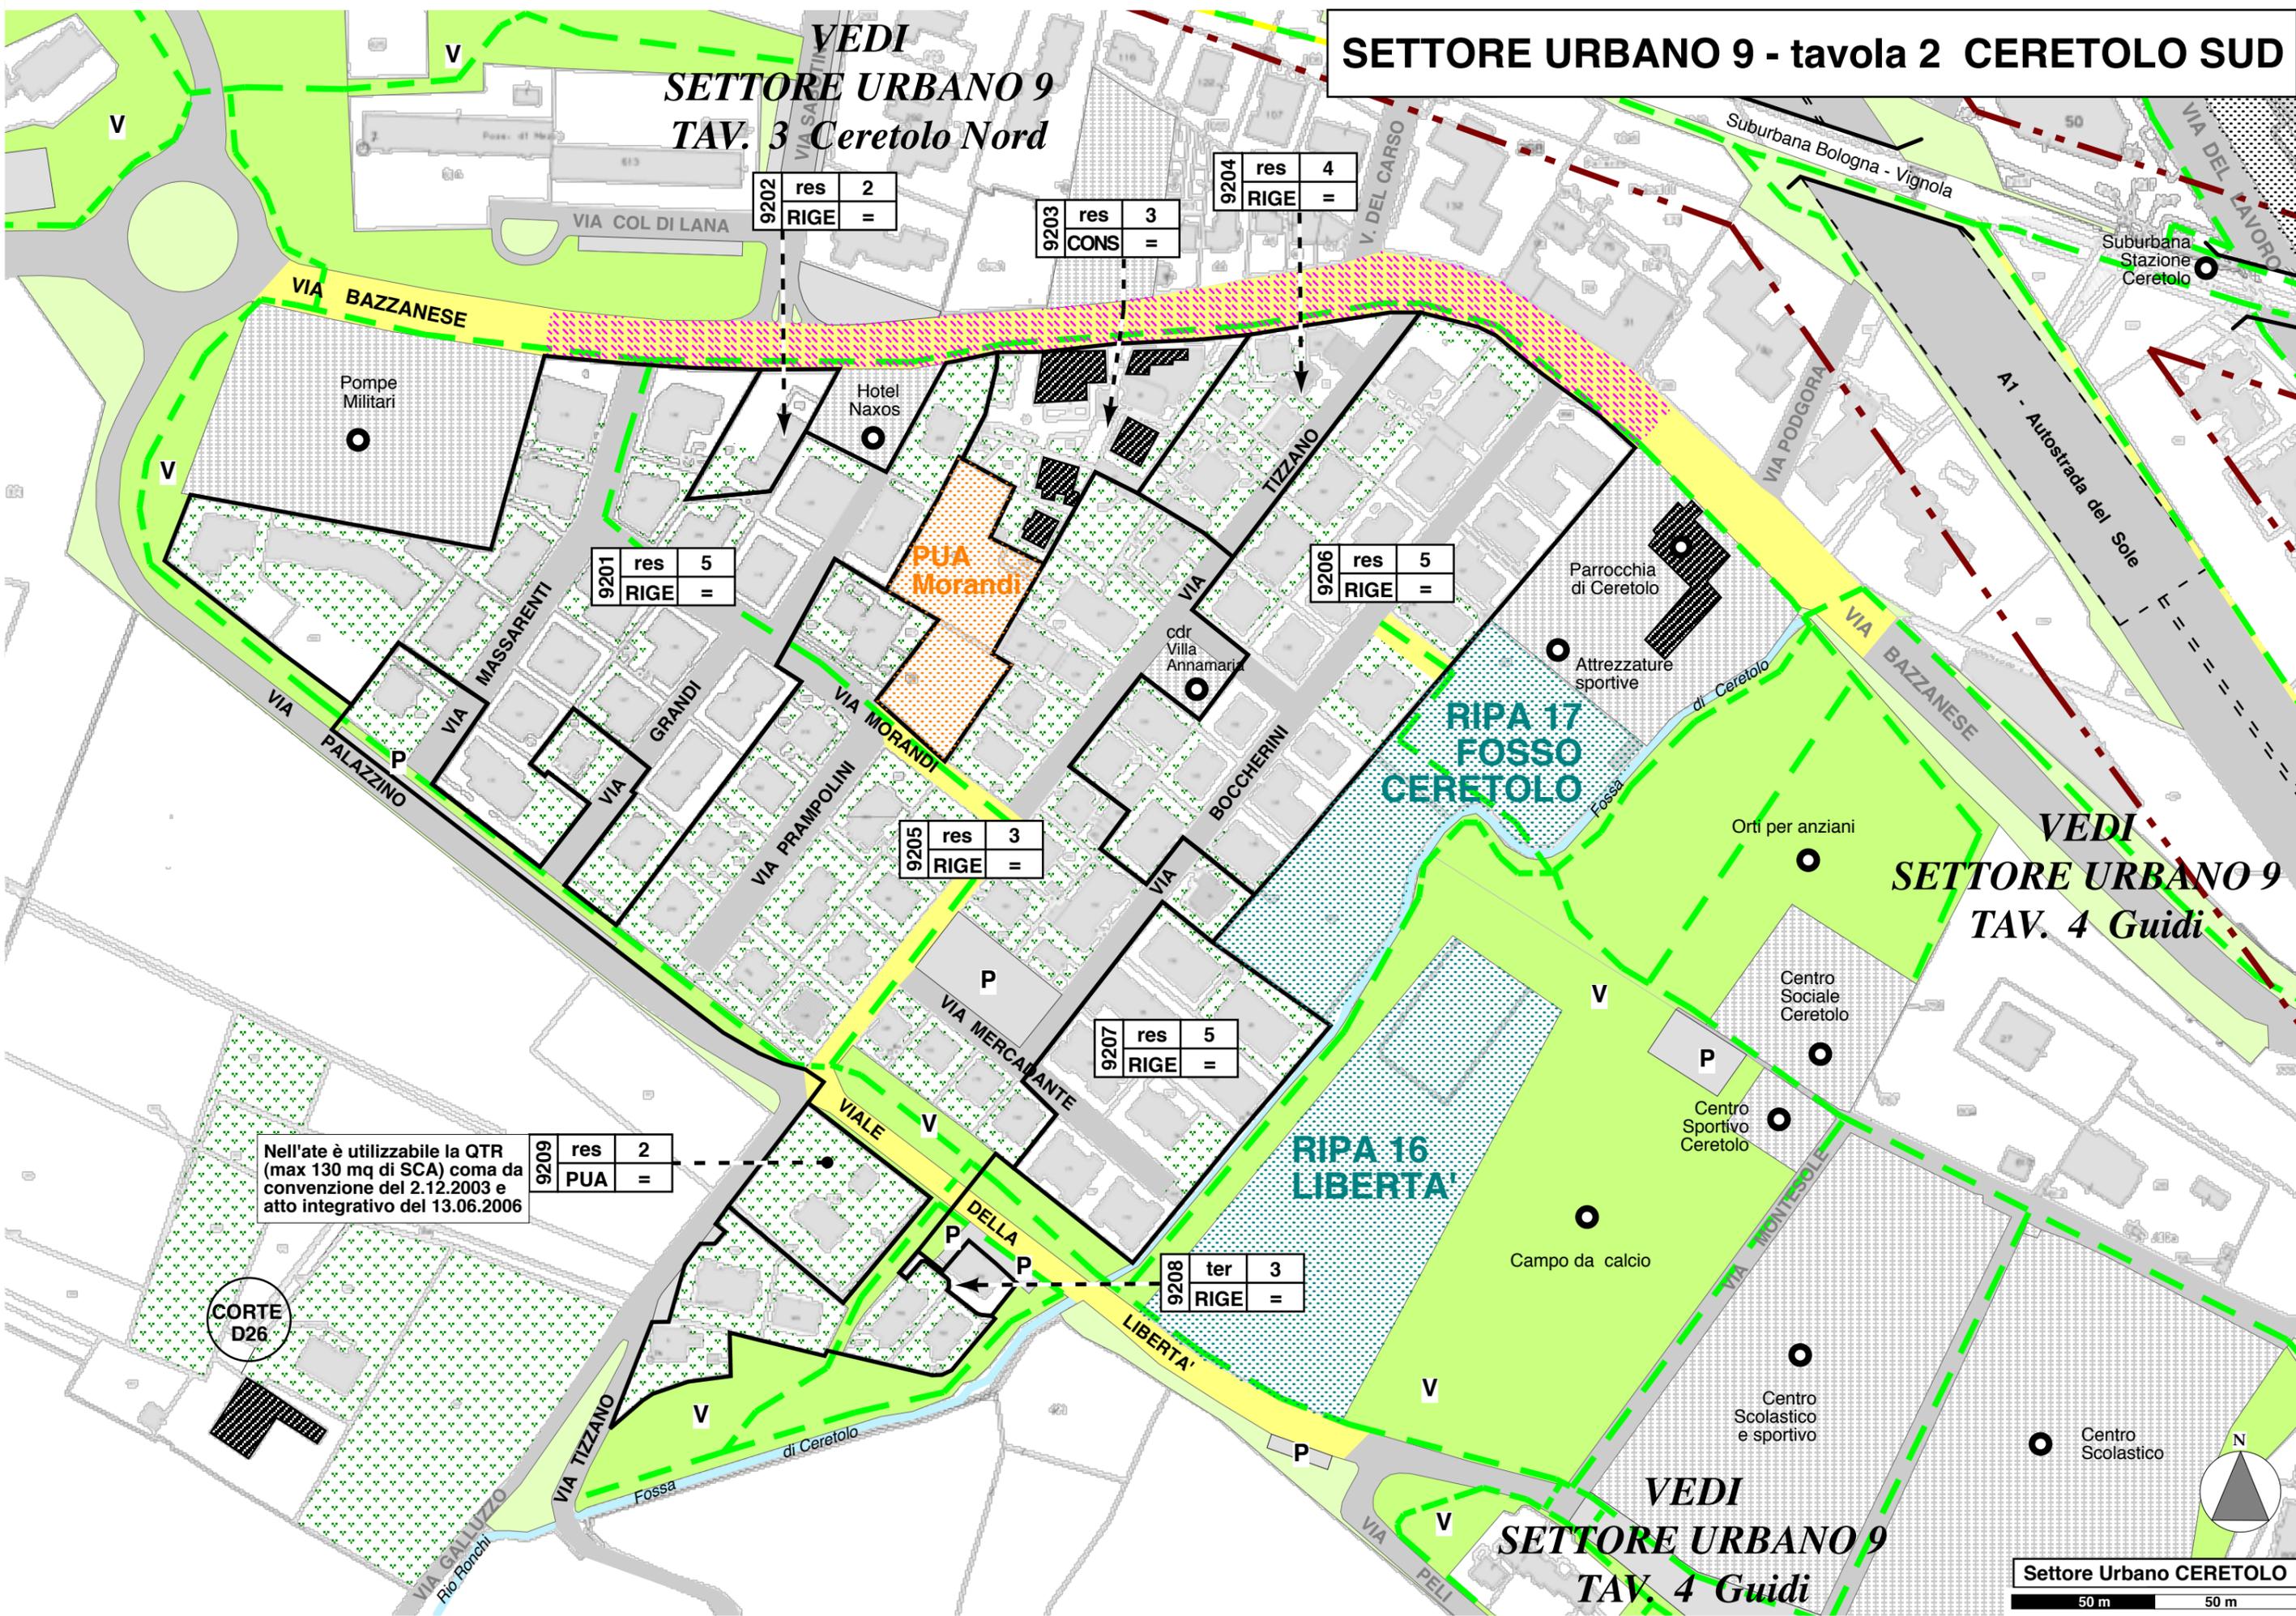

| | | |
|------|------|---|
| 9202 | res | 2 |
| | RIGE | = |

| | | |
|------|------|---|
| 9203 | res | 3 |
| | CONS | = |

| | | |
|------|------|---|
| 9204 | res | 4 |
| | RIGE | = |

| | | |
|------|------|---|
| 9201 | res | 5 |
| | RIGE | = |

| | | |
|------|------|---|
| 9206 | res | 5 |
| | RIGE | = |

| | | |
|------|------|---|
| 9205 | res | 3 |
| | RIGE | = |


| | | |
|------|------|---|
| 9207 | res | 5 |
| | RIGE | = |

Nell'ate è utilizzabile la QTR (max 130 mq di SCA) come da convenzione del 2.12.2003 e atto integrativo del 13.06.2006

| | | |
|------|-----|---|
| 9209 | res | 2 |
| | PUA | = |

| | | |
|------|------|---|
| 9208 | ter | 3 |
| | RIGE | = |

SETTORE URBANO 9 - tavola 3 CERETOLO NORD

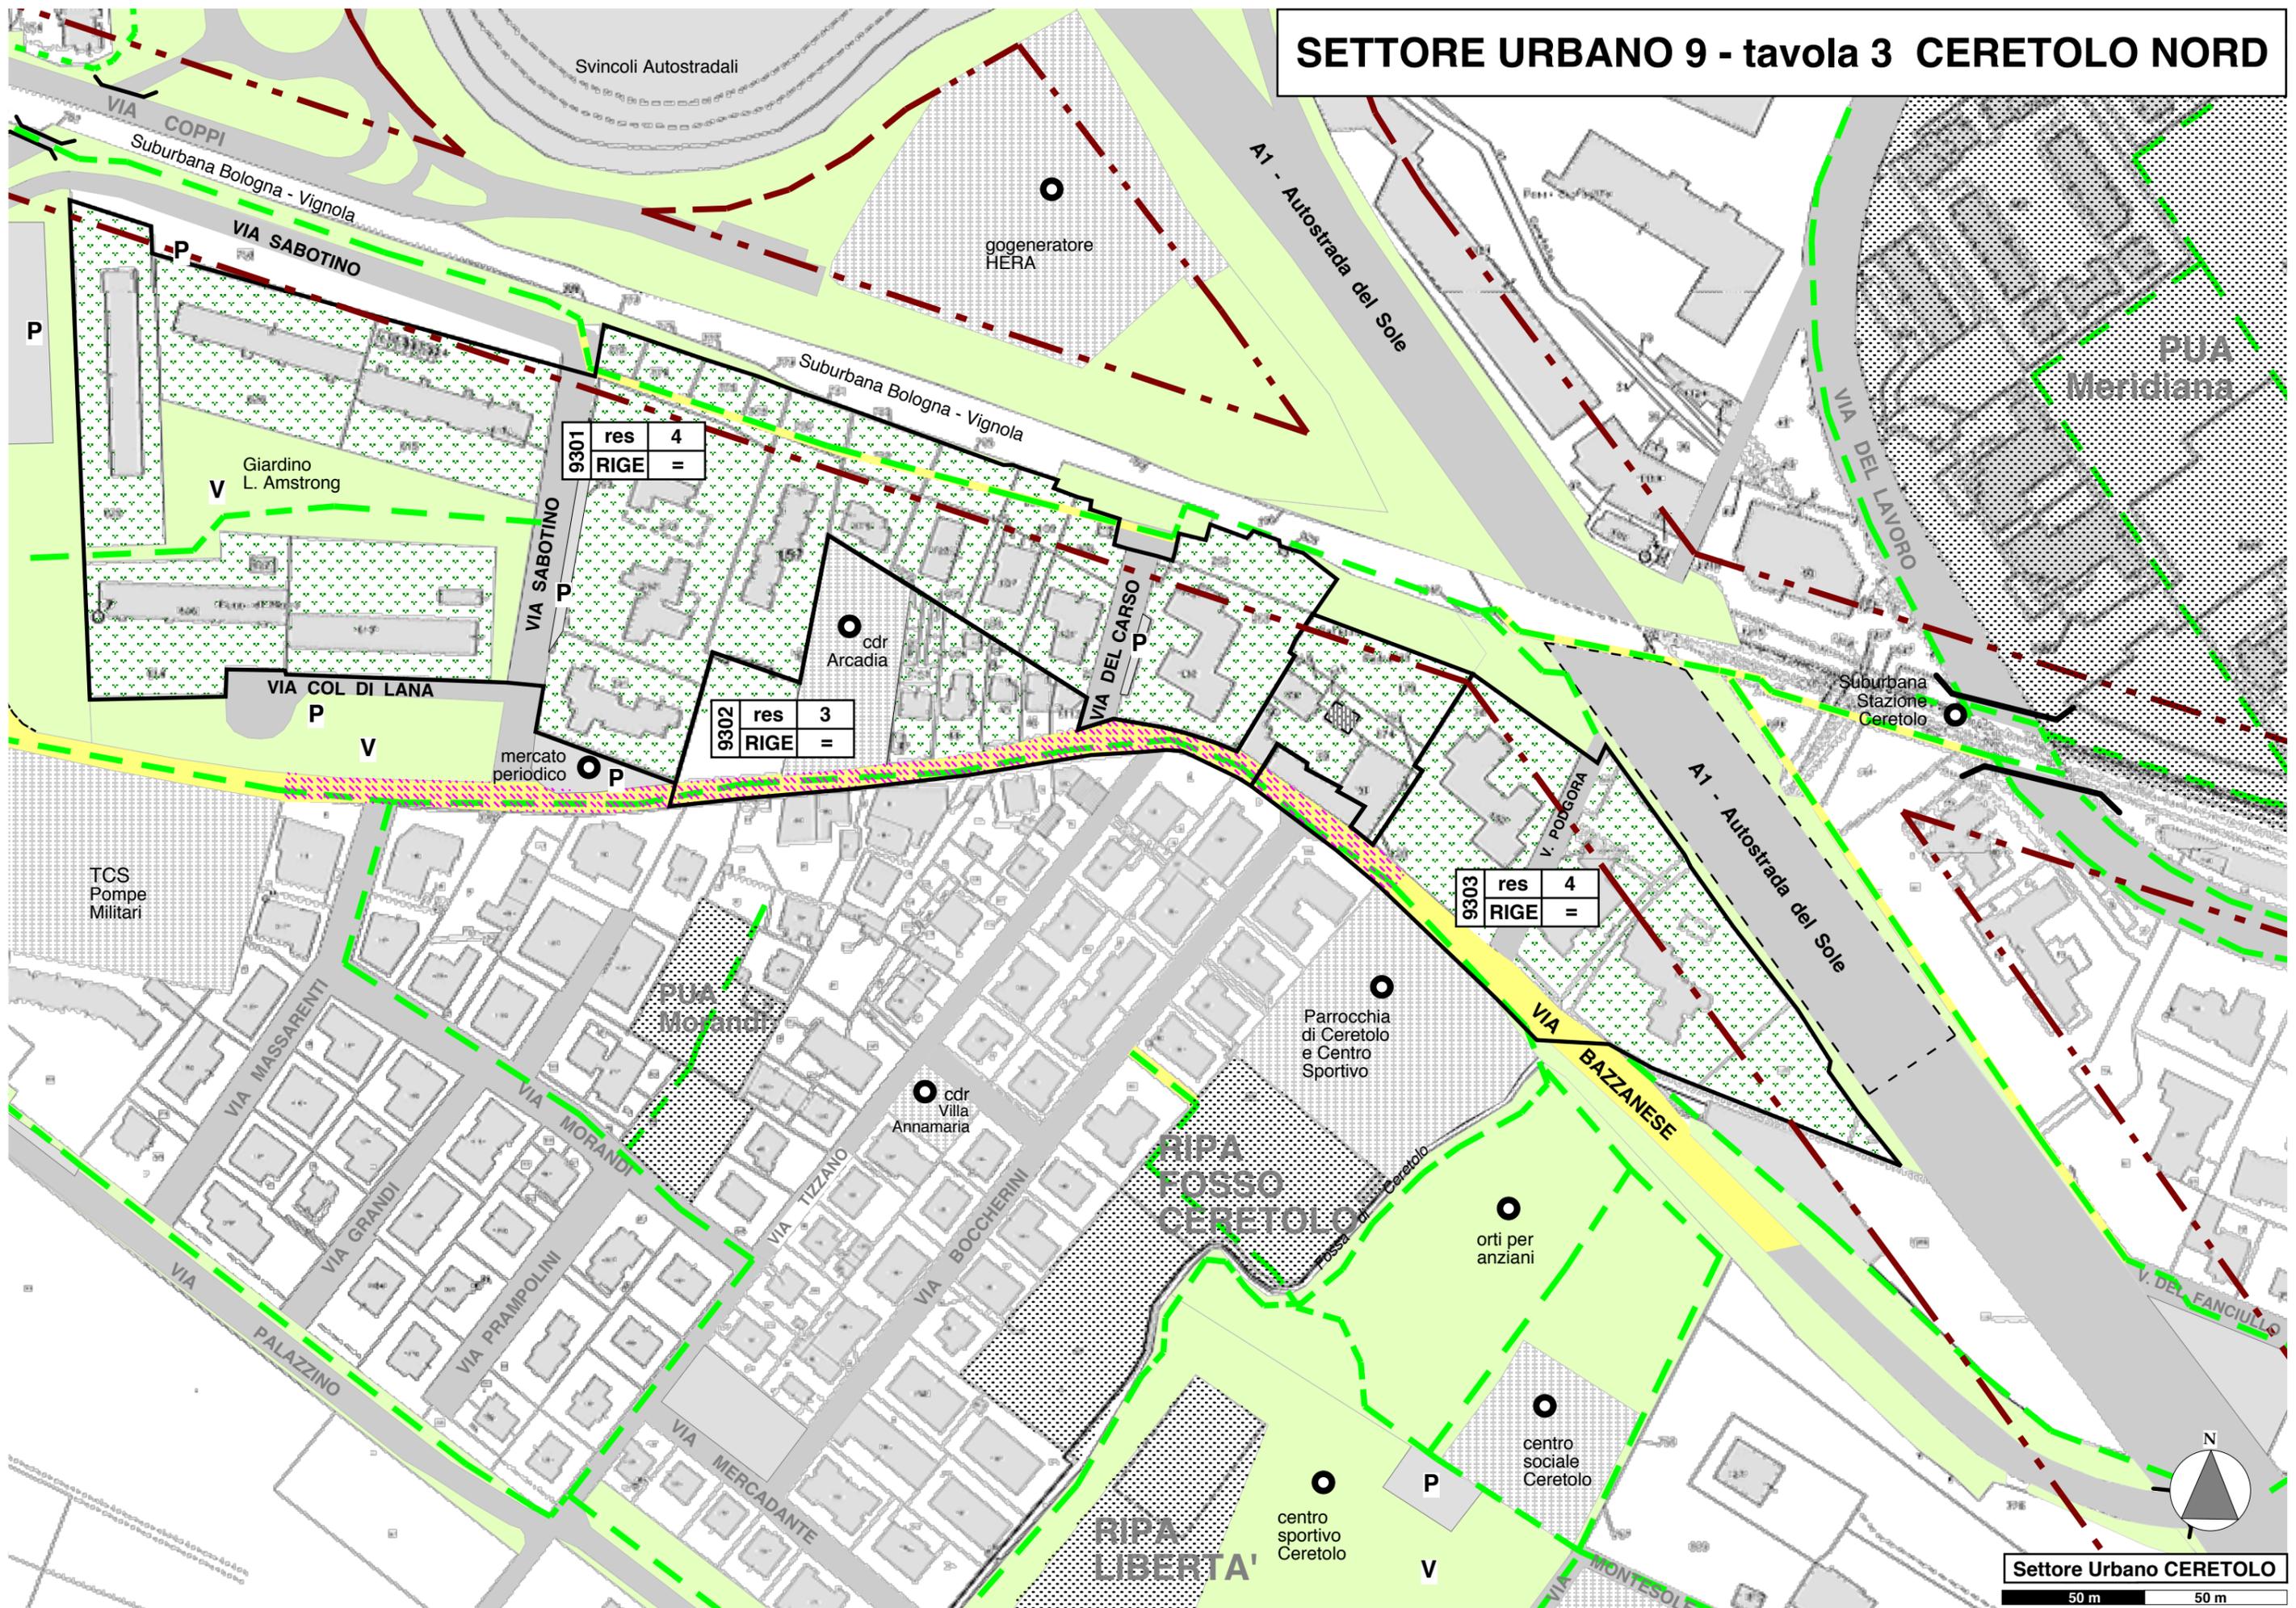

SETTORE URBANO 9 - tavola 4 GUIDI

