Adottato con delibera
del C.C. n° 44, del 15-04-1999

Controdedotta con delibera
del C.C. n° 88, del 24-07-2000

Approvato con delibera
del G.P. n° 48, del 26-02-2001

AGGIORNAMENTO 2001

Modificato con delibere
C.C. n° 123, 124, del 19-12-2001

Presa d'Atto con delibera
del C.C n° 37, del 30-03-2002

Modificato con delibera
del C.C. n° 124, del 17-10-2002

AGGIORNAMENTO 2004

Adozione con Delibera
C.C. n° 56, del 26.04.2004

Approvazione con Delibera
C.C. nr° 60 del 14.07.2005

AGGIORNAMENTO 2005

Adozione con Delibera
C.C. n° 61, del 14.07.2005

Approvazione con Delibera
C.C. nr° 16 del 23.02.2006

AGGIORNAMENTO 2006
SPACCHETTAMENTO PRG

Adottato con delibera
del C.C. n° 115, del 21-12-2006

Approvato con delibera
del C.C. n° 49, del 21-04-2009

COMUNE DI
CASALECCHIO
di RENO
PROVINCIA
di BOLOGNA

POC

Piano Operativo Comunale

DICEMBRE 2011

LOCALIZZAZIONE DEI SERVIZI - EVOLUZIONE DEL DISEGNO URBANO

AGGIORNAMENTO 2011
estratto

TAVOLA 5.1

SCALA 1:5000 cartografia aggiornata aprile 2009

Progettista responsabile:
arch. Vittorio E. Bianchi

Capogruppo di progettazione:
arch. Andrea Bassi
dott.ssa urb. Veronica Fosser

Gruppo di progettazione:
arch. Tiziana Beggiato
geom. Magda Barbani Galli
geom. Renzo Corti
d.t. Donatella Dipaola

SIT p.f. Luca Pomi

Sindaco:
Simone Gamberini

Assessore all'Urbanistica:
Nicola Bersanetti

Segretario Generale:
dott.ssa Raffaella Galliani

ELABORATI DEL POC:

- Norme tecniche di attuazione operative
- tav. 4 - Localizzazione dei comparti di trasformazione e di conservazione 2004 - 2009
- tav. 5.1 - Localizzazione dei servizi - evoluzione del Disegno Urbano 2004 - 2009
- tav. 5.2 - Bilancio attuativo degli standard

LEGENDA:

EDIFICI SCHEDATI DI PREGIO ARCHITETTONICO OVVERO DI INTERESSE STORICO-AMBIENTALE.
(rif. catalogo degli edifici di valore storico-architettonico)

EDIFICI SCHEDATI DI PREGIO ARCHITETTONICO.
(ai sensi della Legge 1089/39)

PARCHI E GIARDINI PRIVATI DI PREGIO

AMBITO DI VALORIZZAZIONE DEL PARCO FLUVIALE

TESSUTO RESIDENZIALE E PRODUTTIVO ESISTENTE

AREE PER NUOVI INSEDIAMENTI PREVALENTEMENTE RESIDENZIALI

nuove costruzioni (schema) demolizioni

AREE DI VERDE PRIVATO PERMEABILE

AREE PER NUOVI INSEDIAMENTI DIREZIONALI, PRODUTTIVI AL COPERTO

CILS — AREA COMMERCIALE INTEGRATA DI LIVELLO SUPERIORE

MSC — MEDIE SUPERFICI NON ALIMENTARI CONCENTRATE IN AREA PRODUTTIVA

CCAI — CENTRO COMMERCIALE DI ATTRAZIONE IN TESSUTO URBANO IN CORSO DI REALIZZAZIONE

MSVI — MEDIA SUPERFICE DI VENDITA LONTANA DA CENTRI COMMERCIALI E DA COMPLESSI COMMERCIALI DI VICINATO

GSVI — GRANDE SUPERFICE DI VENDITA LONTANA DA CENTRI COMMERCIALI E DA COMPLESSI COMMERCIALI DI VICINATO

PICCOLO FRONTE COMMERCIALE

COMPLESSO COMMERCIALE DI VICINATO

AREE PER NUOVE ATTREZZATURE RICETTIVE TURISTICHE

AREE VERDI ATTREZZATE

agi	AREA ATTREZZATA PER IL GIOCO
ave	AREA SISTEMATA PREVALENTEMENTE A VERDE
apa	AREA PEDONALE PREVALENTEMENTE PAVIMENTATA
asp	IMPIANTO SPORTIVO
val	VIALE ALBERATO

PIAZZE

ORTI PER ANZIANI

AREE VERDI A PARCO NATURALE

AREE VERDI COMPLEMENTARI ALLA VIABILITA'

AREE PER SERVIZI URBANI

asp	ATTREZZATURE SPORTIVE
cvv	AREE PER SERVIZI CIVICI E SOCIALI
opa	AREE PER SERVIZI PARROCCHIALI
cdr	CASA DI RIPOSO
rsa	RESIDENZA SANITARIA ASSISTITA

AREE PER SERVIZI SCOLASTICI

sma	SCUOLA MATERNA
ani	ASILO NIDO
sel	SCUOLA ELEMENTARE
sme	SCUOLA MEDIA
sms	SCUOLA MEDIA SUPERIORE

AREE PER SERVIZI TECNOLOGICI

PARCHEGGI PUBBLICI

IMPIANTI DI DISTRIBUZIONE CARBURANTI

- CHIOSCHI
- STAZIONI DI RIFORNIMENTO
- STAZIONI DI SERVIZIO

AREE FERROVIARIE

AREE PER ATTREZZATURE SPECIALI

AREE PER VIVAI

AREA PER SOSTA NOMADI

PERCORSI PEDONALI PRINCIPALI

LINEA FS BOLOGNA-PISTOIA

LINEA SUBURBANA VIGNOLA-BOLOGNA-PORTOMAGGIORE

FERMATA DELLA SUBURBANA

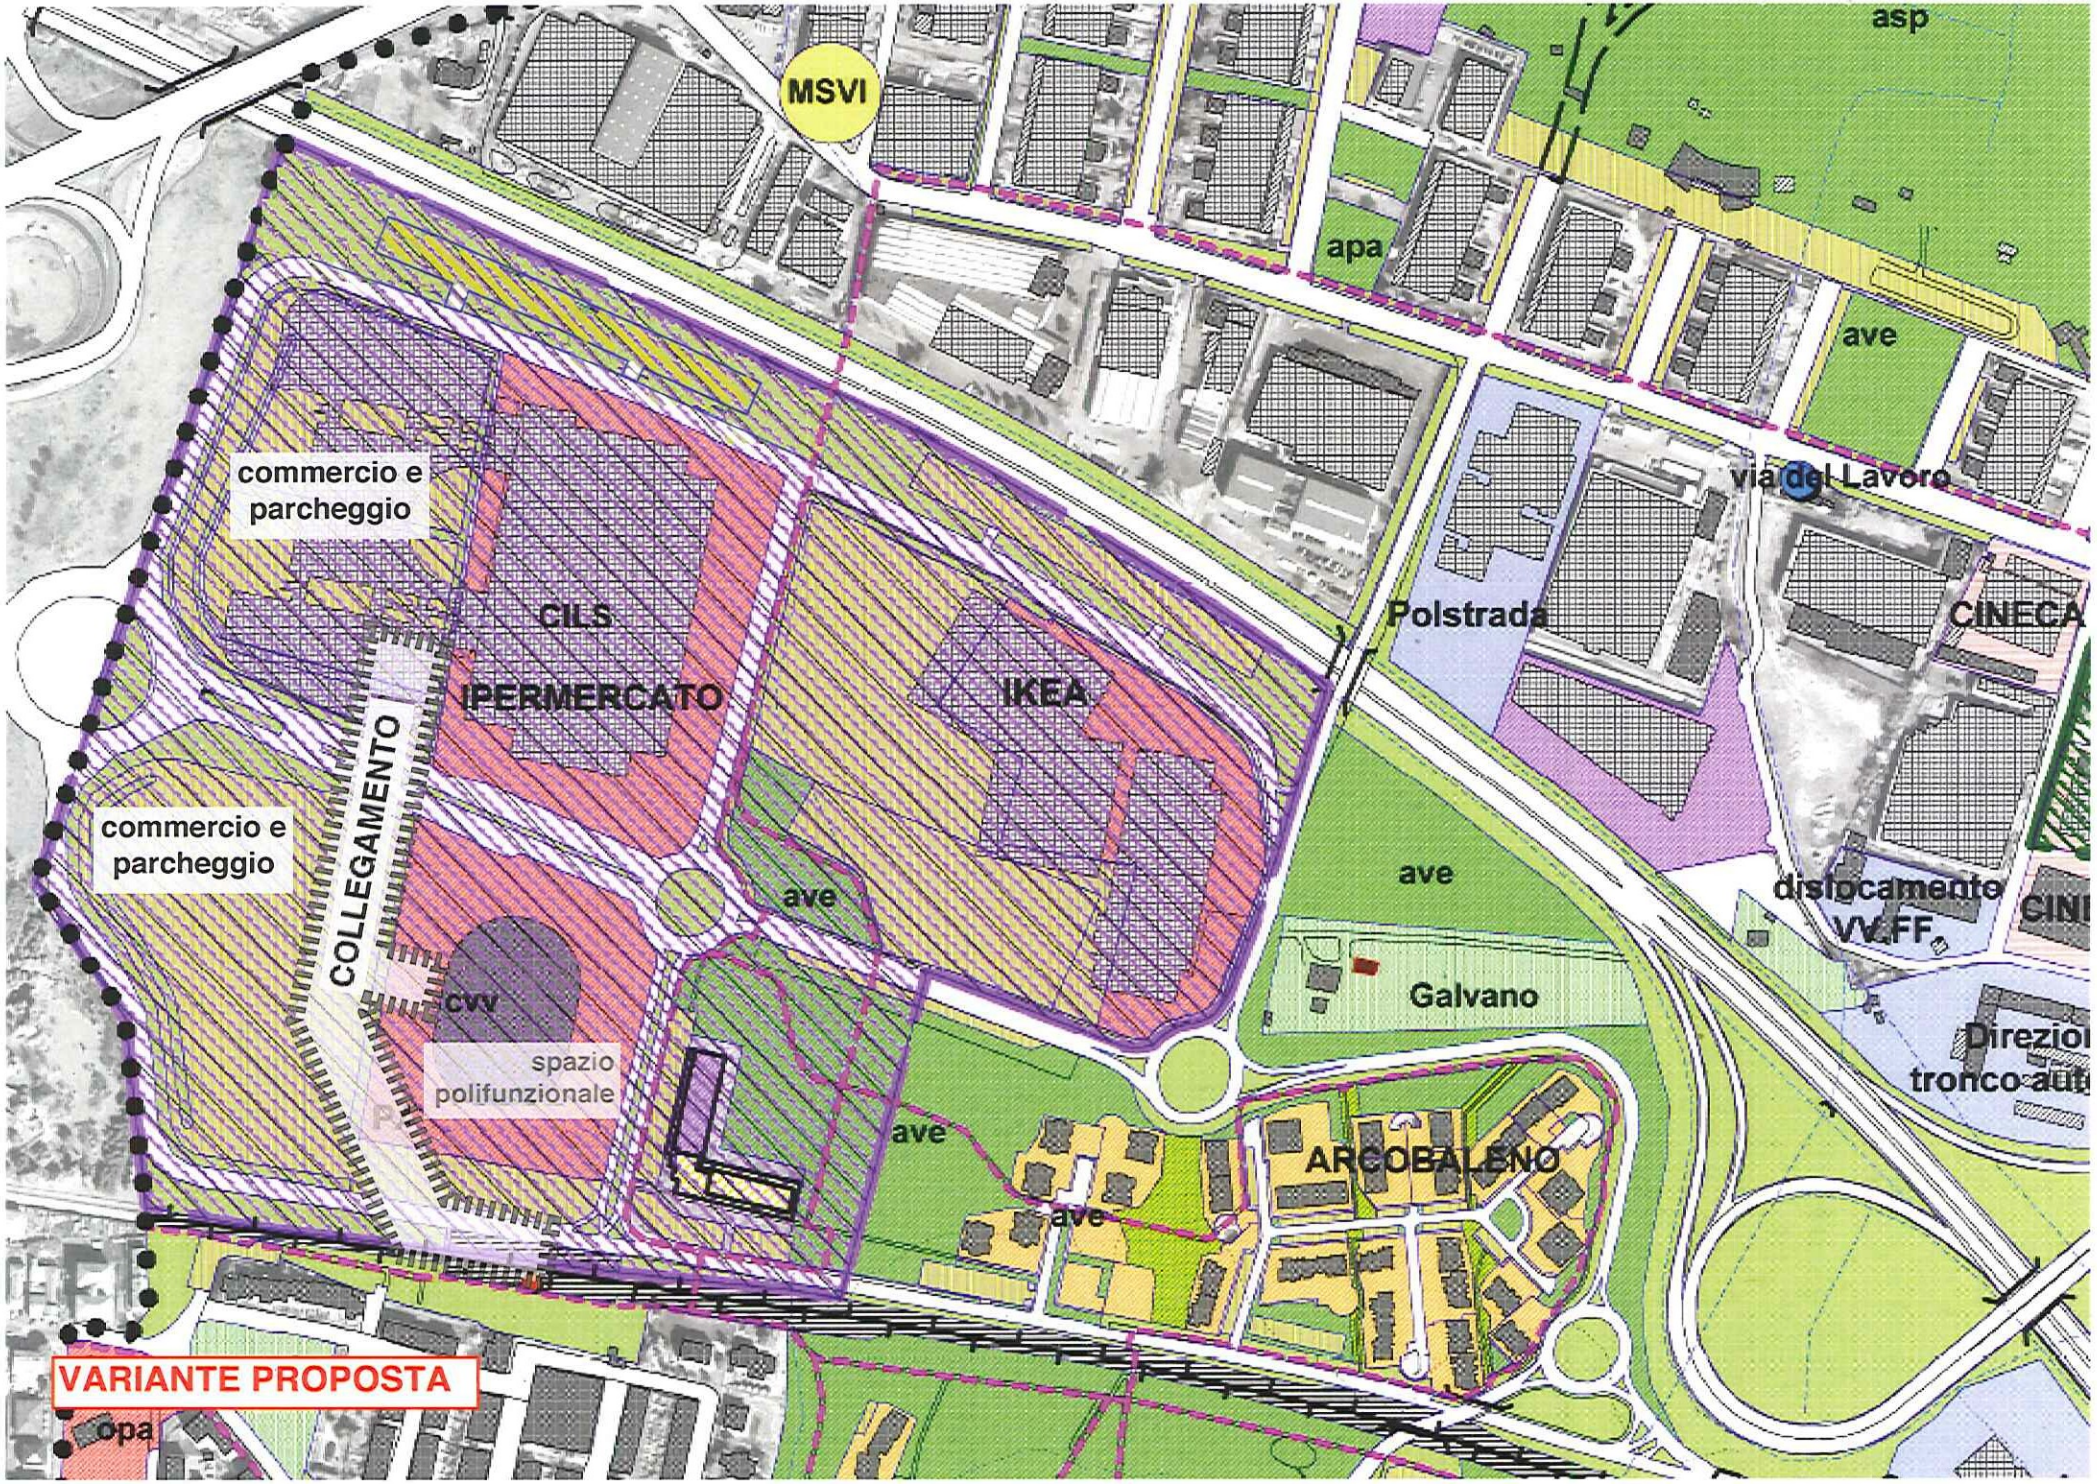
METROPOLITANA DI SUPERFICIE
(linea 3 Casalecchio-S.Ruffillo)

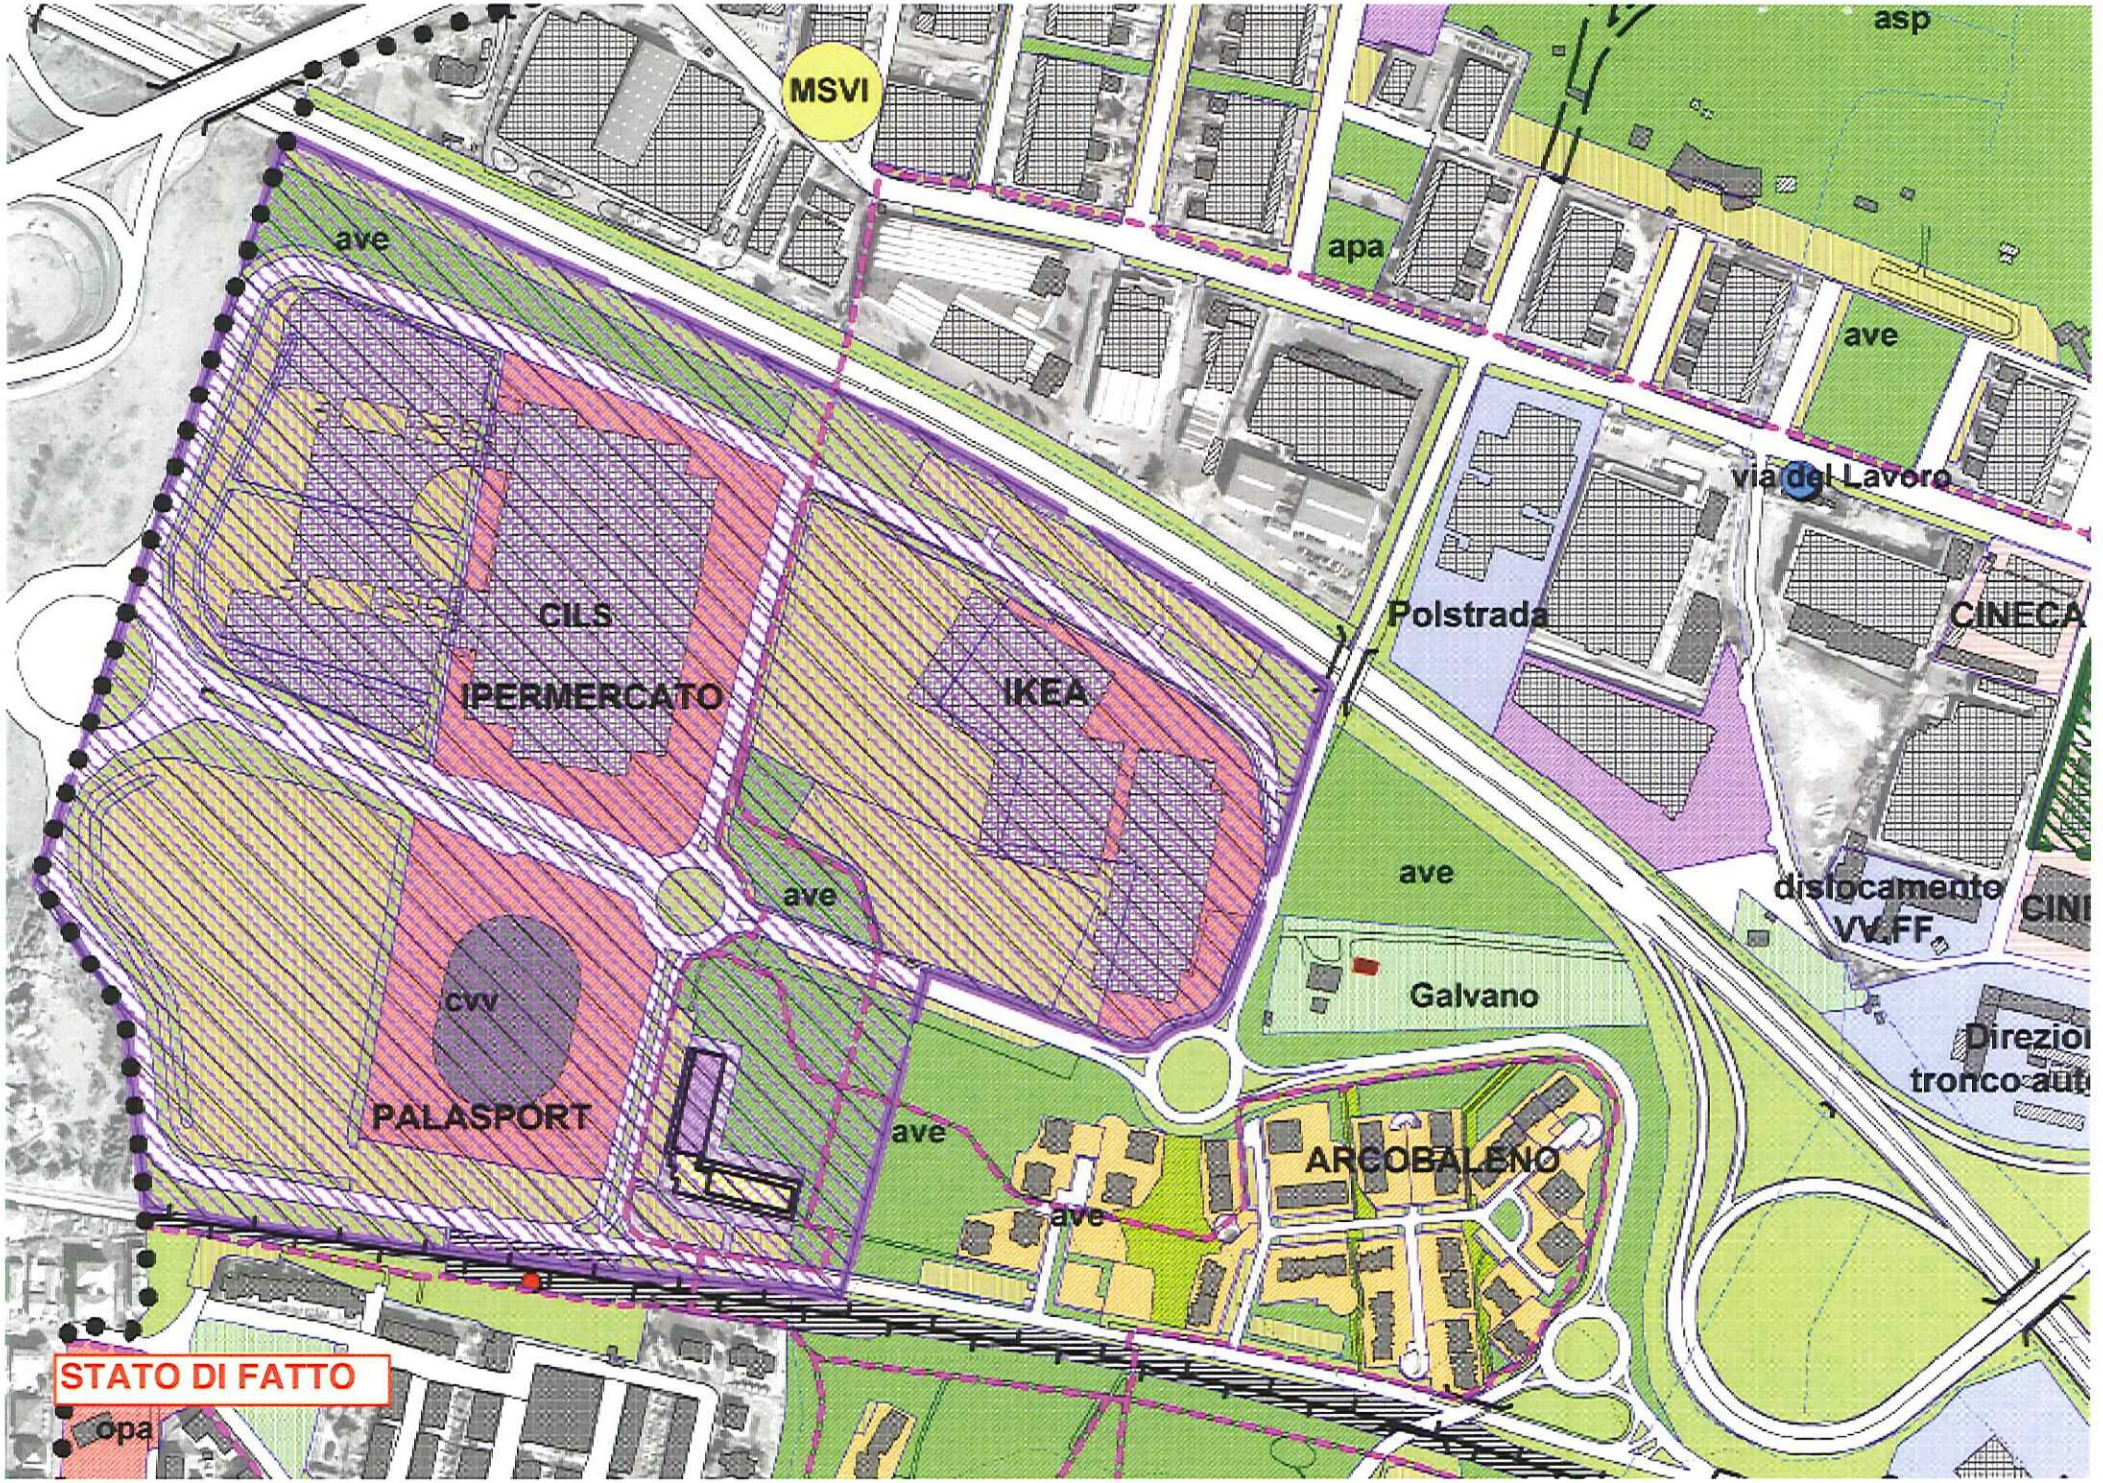
STRADE DI PREVISIONE DI COMPARTO

STRADE DI PREVISIONE STRATEGICA
(vedi contenuti strategici del PSC)

STRADE DI PREVISIONE IN GALLERIA SOTTERRANEA

CONFINI DEL TERRITORIO COMUNALE


MSVI
asp
apa
ave
via del Lavoro
commercio e parcheggio
CILS
IPERMERCATO
IKEA
Polstrada
CINECA
COLLEGAMENTO
commercio e parcheggio
ave
dislocamento VV.FF.
CINI
Galvano
cvv
spazio polifunzionale
Direzioi
tronco aut
ave
ARCOBALENO
ave
VARIANTE PROPOSTA
opa


MSVI
asp
ave
apa
ave
via del Lavoro
Polstrada
CINECA
CILS
IPERMERCATO
IKEA
ave
dislocamente
VV.FF.
ave
Galvano
cvv
PALASPORT
ave
ARCOBALENO
ave
Direzio
tronco aut
STATO DI FATTO
opa