





COMUNE DI CASALECCHIO DI RENO - MERCATO TOTI

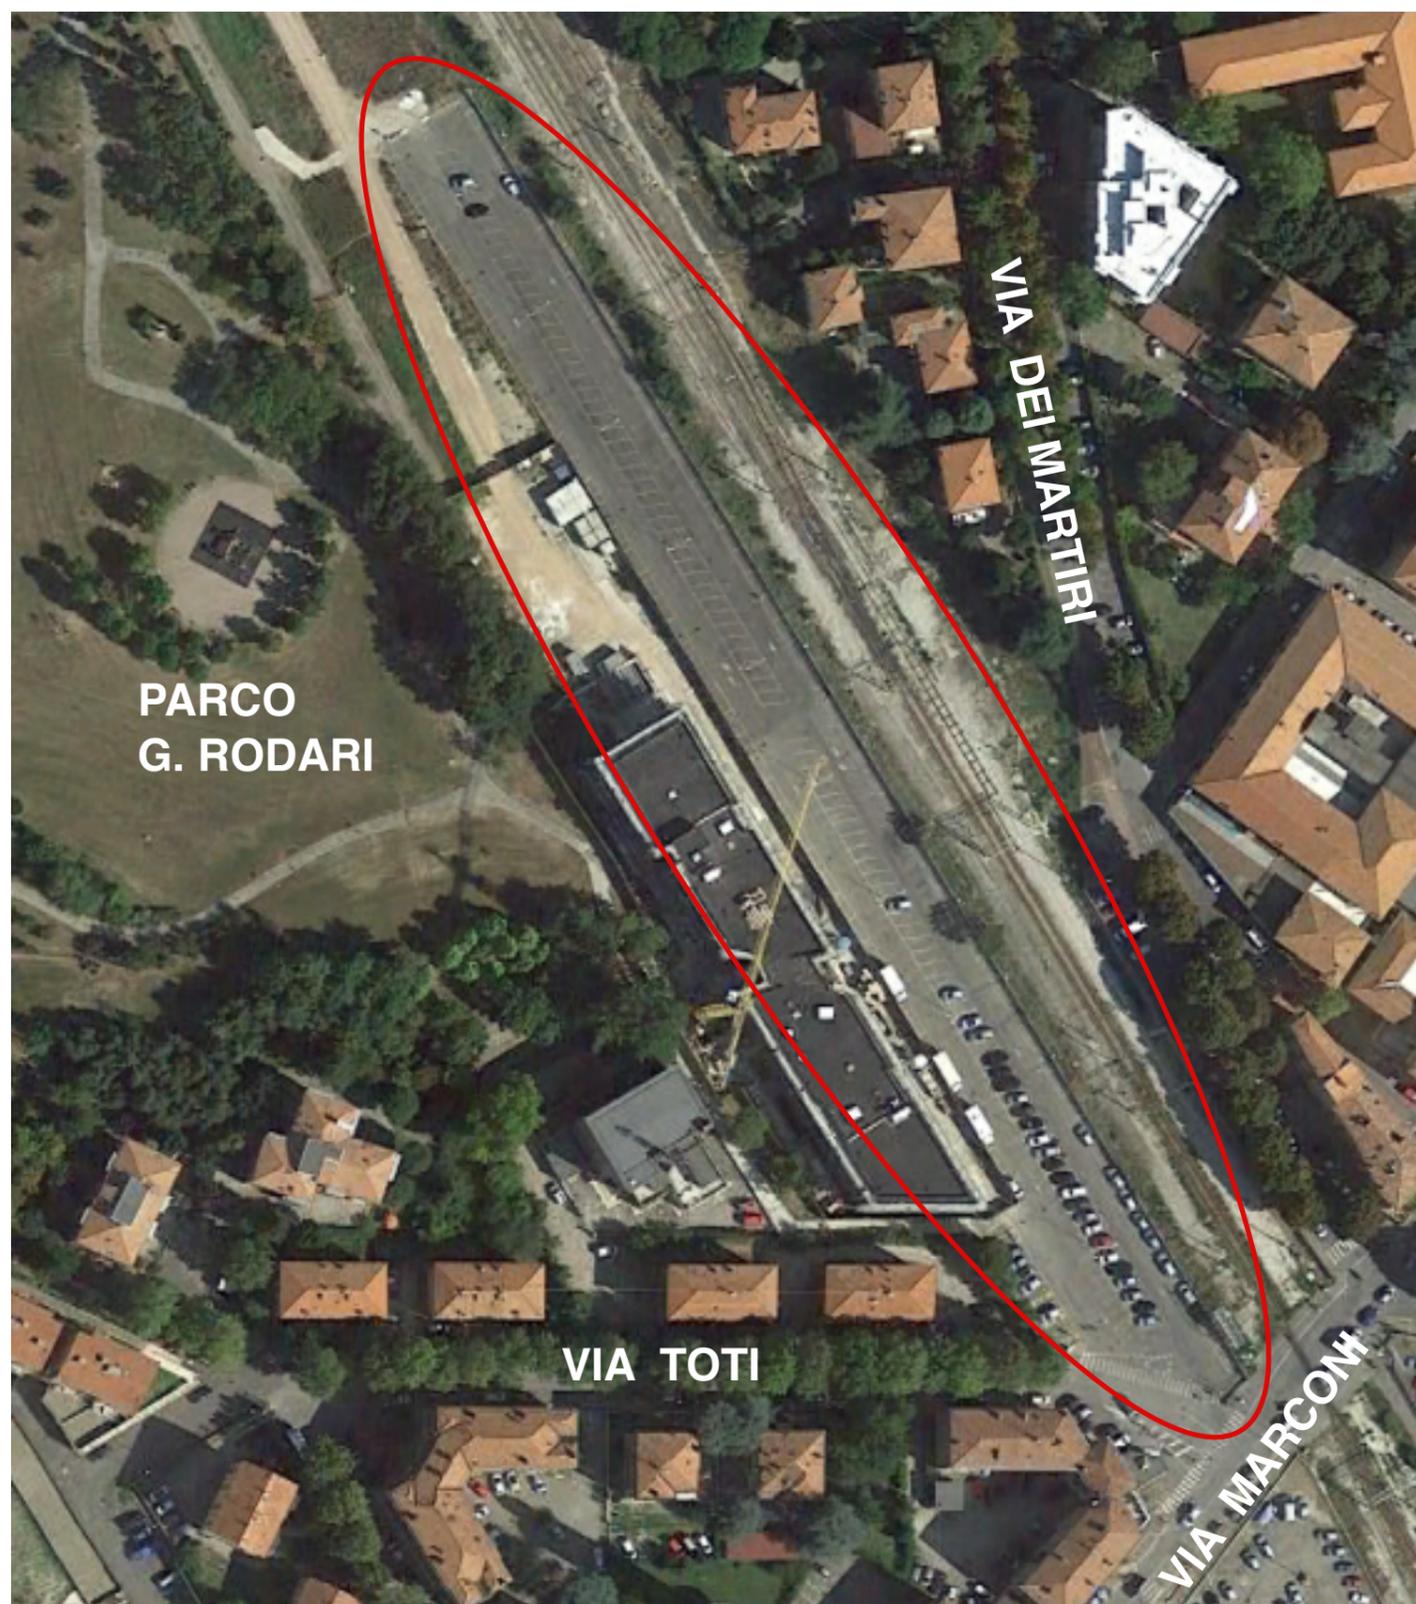



COMUNE DI CASALECCHIO DI RENO

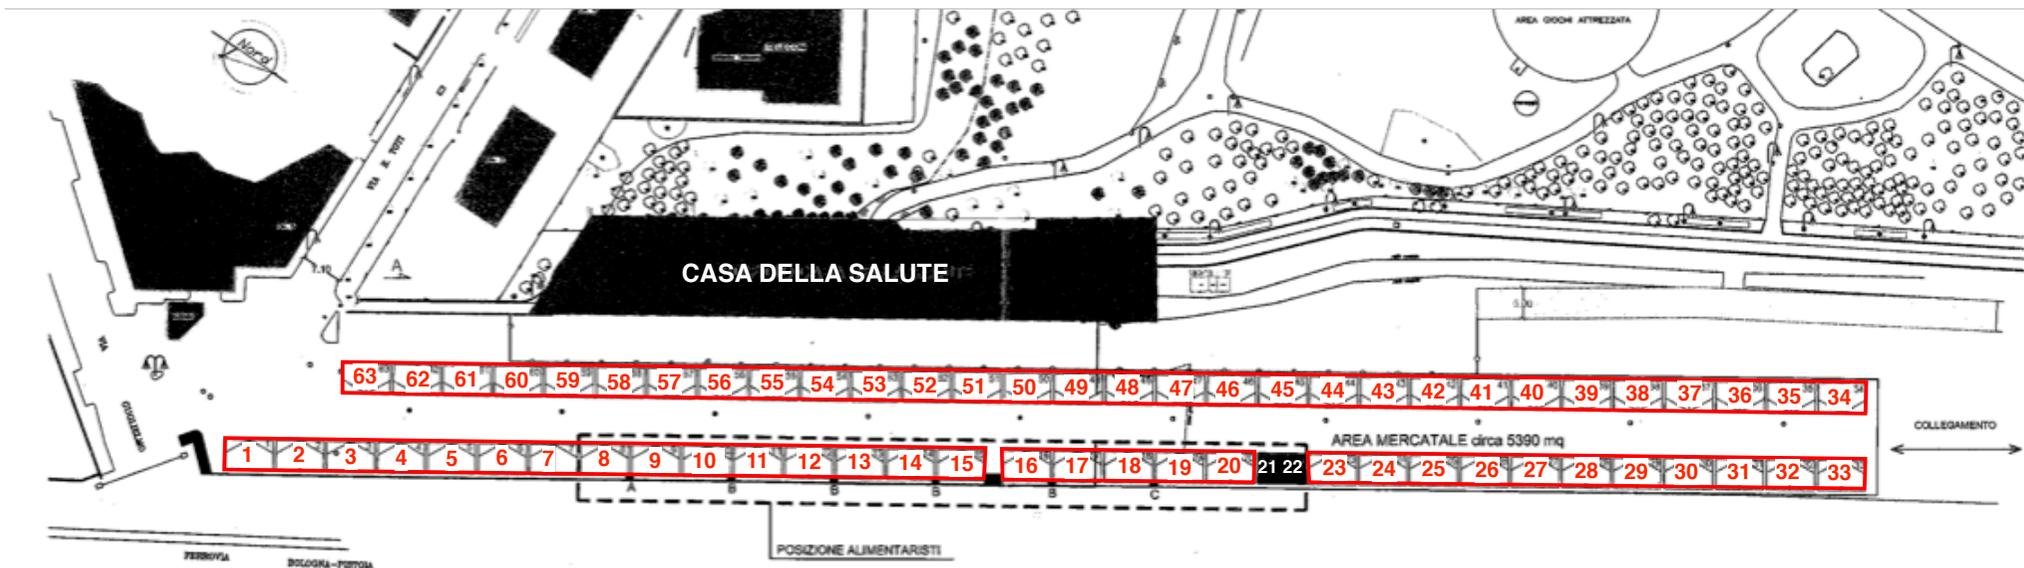

MERCATO TOTI - Piazzale Rita Levi Montalcini

61 posteggi (box) a bando:

- 13 alimentari (dimensioni box 8,00 x 5,00 m = mq 40)
- 48 non alimentari (dimensioni box 8,00 x 5,00 m = mq 40)

data di revisione 29/11/2016

LEGENDA

- A** COLONNINA DOTATA DI 4 ATTACCHI PER ENERGIA ELETTRICA E 2 ATTACCHI ACQUA POTABILE
- B** COLONNINE DOTATE DI 2 ATTACCHI PER ENERGIA ELETTRICA E 2 ACQUA POTABILE
- C** COLONNINA DOTATA DI 4 ATTACCHI PER ENERGIA ELETTRICA E 4 ATTACCHI ACQUA POTABILE
- FONTANELLA
- PRODUTTORI AGRICOLI (BOX nn. 21 e 22)