

HERA S.p.A.
Holding Energia Risorse Ambiente
Viale Carlo Bertè Pichat 2/4 40127 Bologna
tel. 051.287.111 fax 051.287.525
www.gruppohera.it

SPA-Hera spa
Data prot.: 19-05-2017
Num. prot.: 0050148

Bologna,
PEC

DTC/Lavori/Sviluppo Servizi/Presidio Tecnico/Pareri Fognari/MP

Gent.mo Sig.
Carlo Bonori Innocenti
Via San Giorgio, 6
40121 Bologna (BO)

bruno.barattini@ingpec.eu

e p.c. Spettabile
Adopera Patrimonio e Investimenti
Casalecchio di Reno S.r.l.
Via Guido Rossa, 1
40033 Casalecchio di Reno (BO)

comune.casalecchio@cert.provincia.bo.it

Oggetto: **Parere di congruità tecnica per l'allacciamento fognario della corte rurale "Cà del Vento", composta da tre fabbricati in corso di ristrutturazione per l'ottenimento di n. 7 unità abitative (4 unità nella villa padronale, 2 nel fienile, 1 nella stalla) , posta in via Bazzanese n. 105, con immissione delle sole acque reflue domestiche alla rete fognaria pubblica di acque miste presente nella sottostante via A. Vivaldi, nel Comune di Casalecchio di Reno (BO).**
Ordine di Lavoro n. 11700304018

Vista la richiesta presentata dal Sig. Carlo Bonori Innocenti in qualità di proprietario della corte rurale "Cà del Vento", pervenuta allo scrivente servizio con protocollo Hera S.p.A. n. 0047782 del 12/05/2017;

Visto gli elaborati grafici :

-**Tavola 3** - Progetto unitario di recupero della corte rurale "Cà del Vento" sita in via Bazzanese 105 - rete acque nere - planimetria generale, in scala 1:200;

-**Tavola 4** - Progetto unitario di recupero della corte rurale "Cà del Vento" sita in via Bazzanese 105 - rete acque nere - planimetria di dettaglio corte, in scala 1:100, redatti dall'ing. Bruno Barattini;

letto l'annessa relazione tecnica descrittiva sul sistema di raccolta, trattamento ed immissione delle sole acque reflue domestiche originare dalle sette unità abitative di progetto poste all'interno della corte rurale "Cà del Vento", nel collettore fognario pubblico di acque miste esistente nella sottostante via A. Vivaldi, mediante esecuzione di un nuovo allacciamento;

premesso che le acque reflue domestiche da insediamenti civili sono sempre ammesse in pubblica fognatura nel rispetto del vigente Regolamento del Servizio Idrico Integrato;

visto il Regolamento del Servizio Idrico Integrato approvato dall'Assemblea dell'Agenzia di Ambito per i servizi pubblici di Bologna in data 23/05/2007 e successivamente in data 28/05/2008;

visto il D.Lgs. 152/2006 e s.m.i.;

vista la Convenzione tra Hera S.p.A. e ATO 5 (ora ATERSIR), vigente;

si esprime, per quanto di competenza :

PARERE FAVOREVOLE

al progetto presentato e relativo all'allacciamento fognario della corte rurale "Cà del Vento", composta da tre fabbricati in corso di ristrutturazione per l'ottenimento di n. 7 unità abitative (4 unità nella villa padronale, 2 nel fienile, 1 nella stalla), posta in via Bazzanese n. 105, con immissione delle sole acque reflue domestiche, alla rete fognaria pubblica di acque miste presente nella sottostante via A. Vivaldi, come indicato nell'elaborato grafico consegnatoci, salvo i diritti di terzi e la piena osservanza di ogni disposizione in vigore e la conformità della condotta da allacciare al Regolamento del Servizio Idrico Integrato vigente, nonché dal rispetto delle seguenti prescrizioni:

- Sull'allacciamento di progetto, dovranno essere installati un sifone Firenze e valvola antiriflusso di diametro pari all'immissione di progetto (mm. 160), posizionati in prossimità del confine lotto (margine via Bazzanese), in pozzetti ispezionabili e "a valle" di tutto l'impianto privato di acque nere a servizio della corte (vedi allegato foglio 3);
- Sull'elaborato grafico "Tavola 3 - rete acque nere - planimetria generale" dovrà essere indicata la quota di scorrimento di progetto in corrispondenza della prevista valvola antiriflusso, rispetto al piano stradale di via Bazzanese;

Le acque meteoriche di copertura e/o cortile, come da relazione tecnica, manterranno il loro recapito nei corpi idrici di superficie adiacenti la corte colonica.

Si ricorda infine che dal 01 gennaio 2009 tutti gli allacciamenti per ciò che riguarda la porzione di questi insistente su area pubblica, sono eseguiti dal gestore con oneri a carico del richiedente, secondo quanto previsto all'Articolo 37 del Regolamento del Servizio Idrico Integrato vigente.

Pertanto, per procedere alla definizione tecnica dell'allacciamento acque nere e ricevere il preventivo di spesa per la parte ricadente su suolo pubblico (tratto compreso tra via Bazzanese e il pozzo-visita ricettore di via Vivaldi) è necessario rivolgersi presso gli uffici commerciali di Hera S.p.A. o attraverso il Servizio Clienti (n. verde gratuito da fisso 800999500) e formulare la richiesta di "nuovo allacciamento fognario" fornendo i dati del cliente e luogo dell' intervento, comunicando n. protocollo e data del presente atto o allegando copia del medesimo documento.

Per qualsiasi informazione o chiarimento in merito alla presente potete contattare il ns. referente, geom. Sauro Magnani ai seguenti recapiti: tel. 051.2814487 mail: sauro.magnani@gruppohera.it, pec: heraspaserviziotecnicoclienti@pec.gruppohera.it, avendo cura di citare l'oggetto e l'Ordine di Lavoro indicato nonché la data e il numero di protocollo della presente.

Cordiali saluti.

Firmato digitalmente


Procuratore speciale

Elmo Veronesi

Allegato:

- schema sezione/allacciamento fognatura tipo (ID Docum. n. 103207, Rev. 2, foglio 3);

*Documento conservato negli archivi informatici di Hera S.p.A.
Documento che se stampato diviene "Copia conforme all'originale informatico, valida a tutti gli effetti di legge, sottoscritto con firma digitale".*

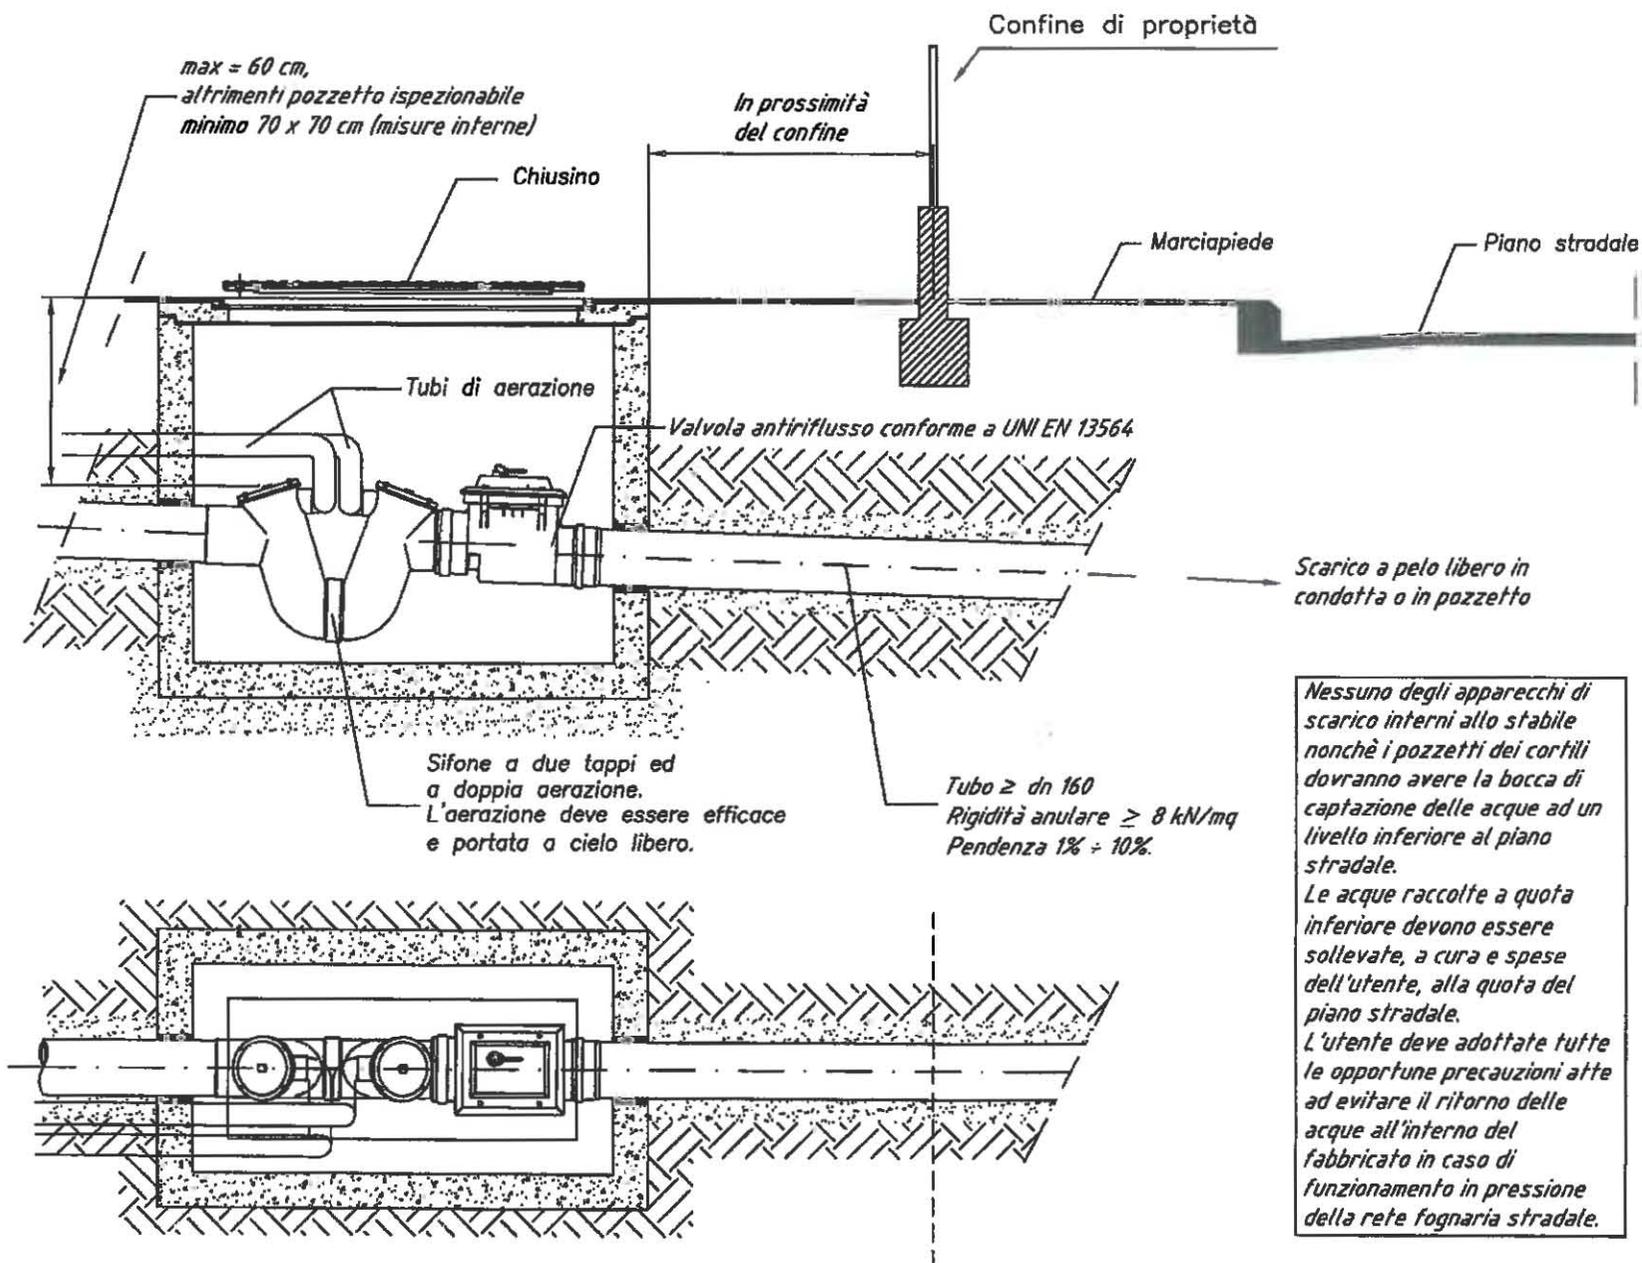

Nessuno degli apparecchi di scarico interni allo stabile nonchè i pozzetti dei cortili dovranno avere la bocca di captazione delle acque ad un livello inferiore al piano stradale.
Le acque raccolte a quota inferiore devono essere sollevate, a cura e spese dell'utente, alla quota del piano stradale.
L'utente deve adottare tutte le opportune precauzioni atte ad evitare il ritorno delle acque all'interno del fabbricato in caso di funzionamento in pressione della rete fognaria stradale.

ALLACCIAMENTO LATO UTENTE

			
SPECIFICA TECNICA			
N. COMMESSA (Job n°)	ID DOCUMENTO (Document Id)	REV. (Issue)	FOGLIO (Sheet)
-	103207	2	3
ALLACCIAMENTI FOGNARI A GRAVITA'			
			DI (Last)
			17