



COMUNE DI CASALECCHIO DI RENO  
Città Metropolitana di Bologna

PIANO DI RECUPERO SAN BIAGIO  
Convenzione Urbanistica del 18/05/2020  
**RICHIESTA DI VARIANTE NORMATIVA  
AL PIANO DI RECUPERO APPROVATO**

Approvato con D.C.C. n.60 del 25/07/2019



PROGETTAZIONE ARCHITETTONICA:

**ARCHSTUDIO**  
Architettura, Urbanistica e Servizi per l'Edilizia  
Via IV Novembre 4, 40013 Castel Maggiore (BO)  
WWW.ARCHSTUDIO.BO.IT

Arch. **CLAUDIA ORLANDI**  
Ordine degli Architetti di Bologna n. 2903  
Arch. **LOTHAR HERRMANN**  
Ordine degli Architetti di Bologna n. 2565  
Collaboratore: Ing. Stefano Colonna

PROGETTAZIONE STRUTTURALE:  
Ing. **MATTEO DI MARZIO**  
Ordine degli Ingegneri di Bologna n. 4044/A  
Via Caduti di Cefalonia, 2  
40033 Casalecchio di Reno (BO)

PROGETTAZIONE IMPIANTISTICA:  
Ing. **STEFANO MOSTARDI**  
Ordine degli Ingegneri di Bologna n. 4385  
ARTECH ASSOCIATI  
Via Francesco Albergati 7  
40135 BOLOGNA

RICHIEDENTE:

**Smirne S.r.l.**  
Via Isonzo 65, 40033 Casalecchio di Reno, BO  
Tel +39 0516466054, Fax +39 0516426501  
info@minarfin.com smirnespa@pec.it  
C.F. - P.IVA 00312520372

TITOLO TAVOLA:




**SPOSTAMENTO EDICOLA VOTIVA**

ELABORATO

01/10/2023	Prima Emissione
13/11/2023	Aggiornamento

SCALA  
**P6** 1:500

E' vietata la riproduzione e la divulgazione anche parziale del presente elaborato di proprietà ARCHSTUDIO ai sensi degli artt. 2575 e successivi del C.C.

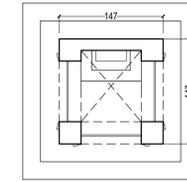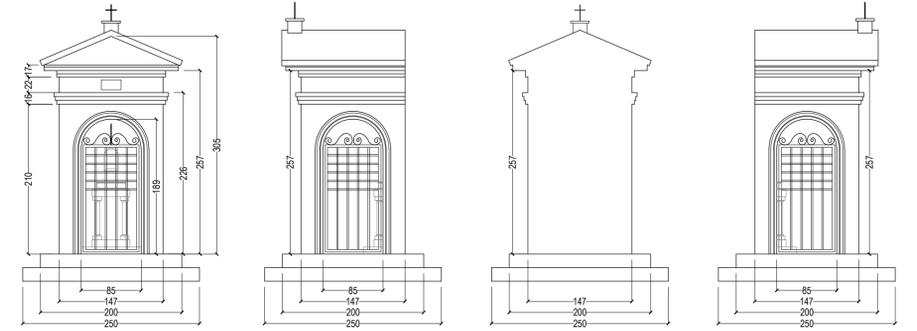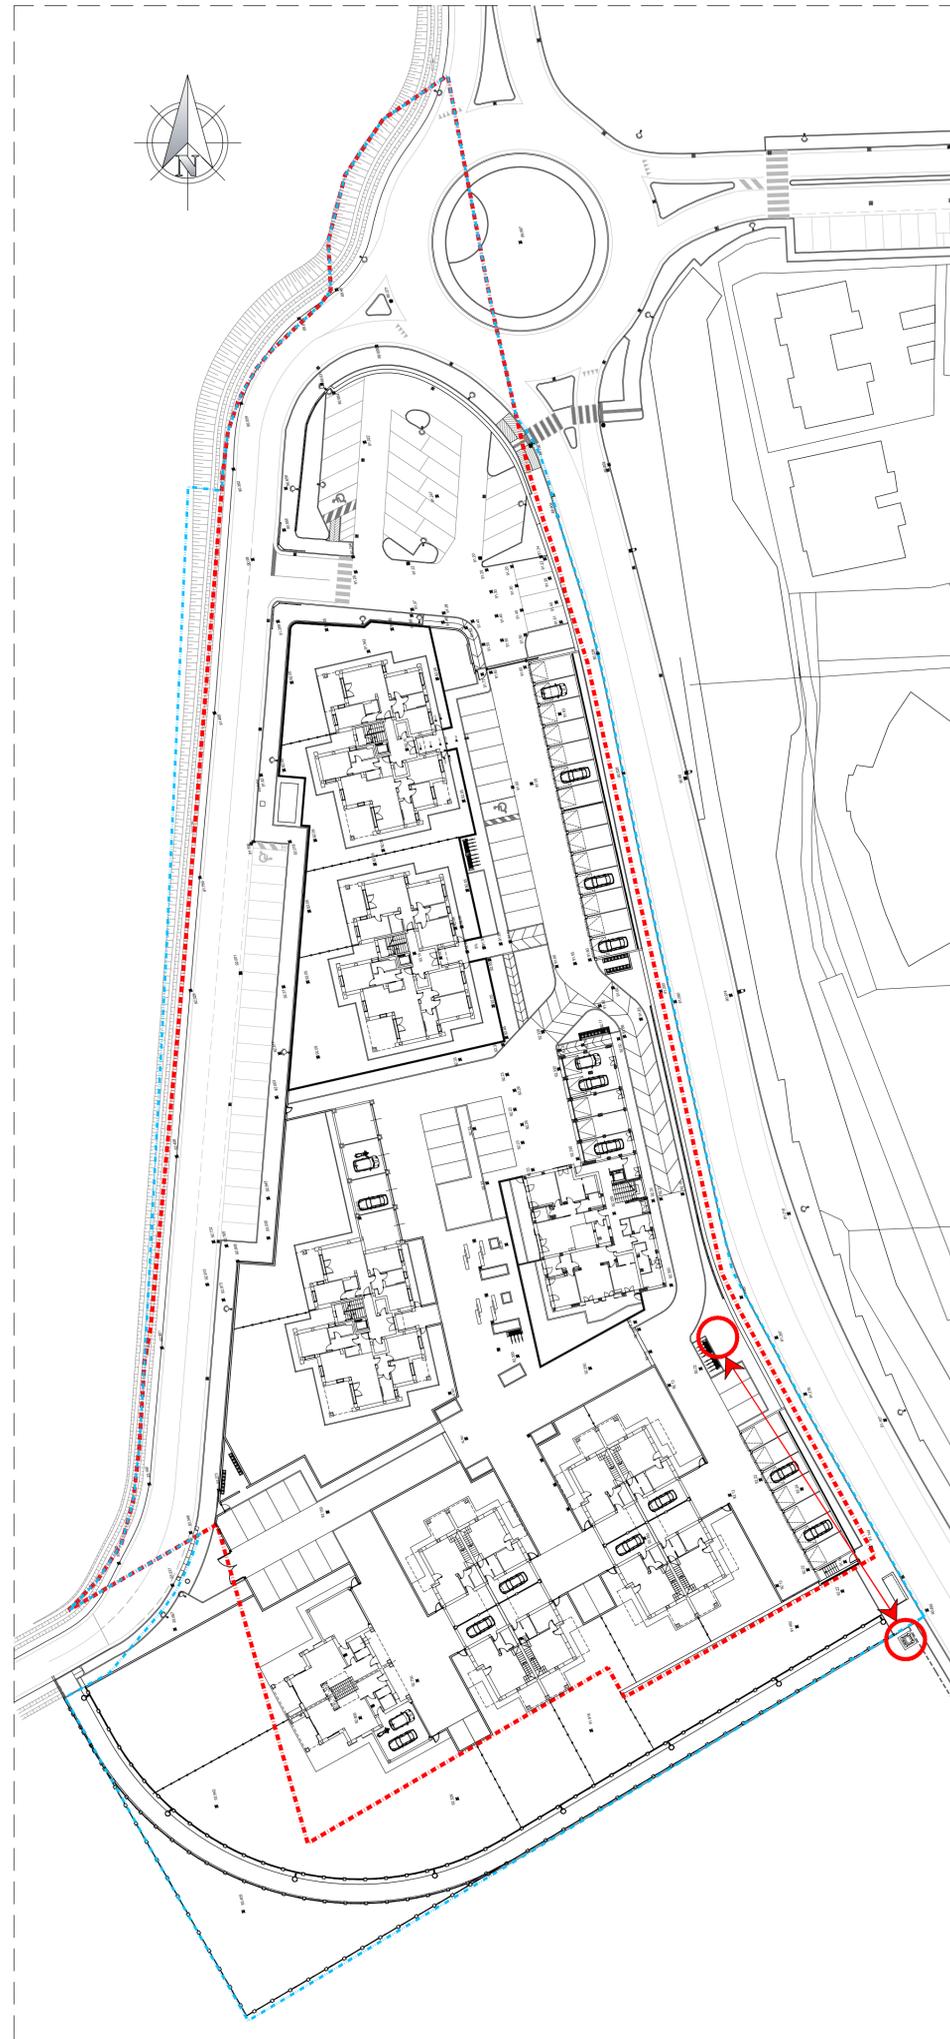

L'edicola prima della ristrutturazione



Attuale posizione all'interno del Comparto



Il termine edicola deriva dal latino aedicula, ed originariamente era associato alle piccole cappelle al cui interno era contenuta l'immagine sacra venerata (in questo caso la MADONNA DI BOCCA DI RIO). Le edicole votive stradali, le cosiddette "madonnelle", posizionate in tempietti o sulle facciate dei palazzi, fanno capo ad una consuetudine che risale alla civiltà romana; infatti, a quei tempi era diffuso il culto dei Lares, per cui la loro effigie veniva posizionata sulle mura delle Insulae e delle Domus. La funzione dell'edicola era ed è, per quelle rimaste, punto di aggregazione e di riferimento per tutto il vicinato come luogo di culto. In passato le edicole votive venivano poste a protezione di una casa o di una strada.

La localizzazione proposta, in accordo con la P.A., è il terreno di proprietà pubblica e/o in corso di acquisizione da parte della P.A. identificato catastalmente al Foglio 17 Particella 589 partei

In caso di eventuali danneggiamenti alla edicola votiva durante lo spostamento, a causa sia della vetusta dell'opera sia per i materiali, già originariamente non pregiati, ed oramai deteriorati, il Soggetto Attuatore si impegna a ricostruirla con materiali analoghi sulla base del rilievo di cui al presente elaborato grafico.