


SETTORE URBANO 9 - tavola 3 CERETOLO NORD

AGGIORNAMENTO GIUGNO 2017

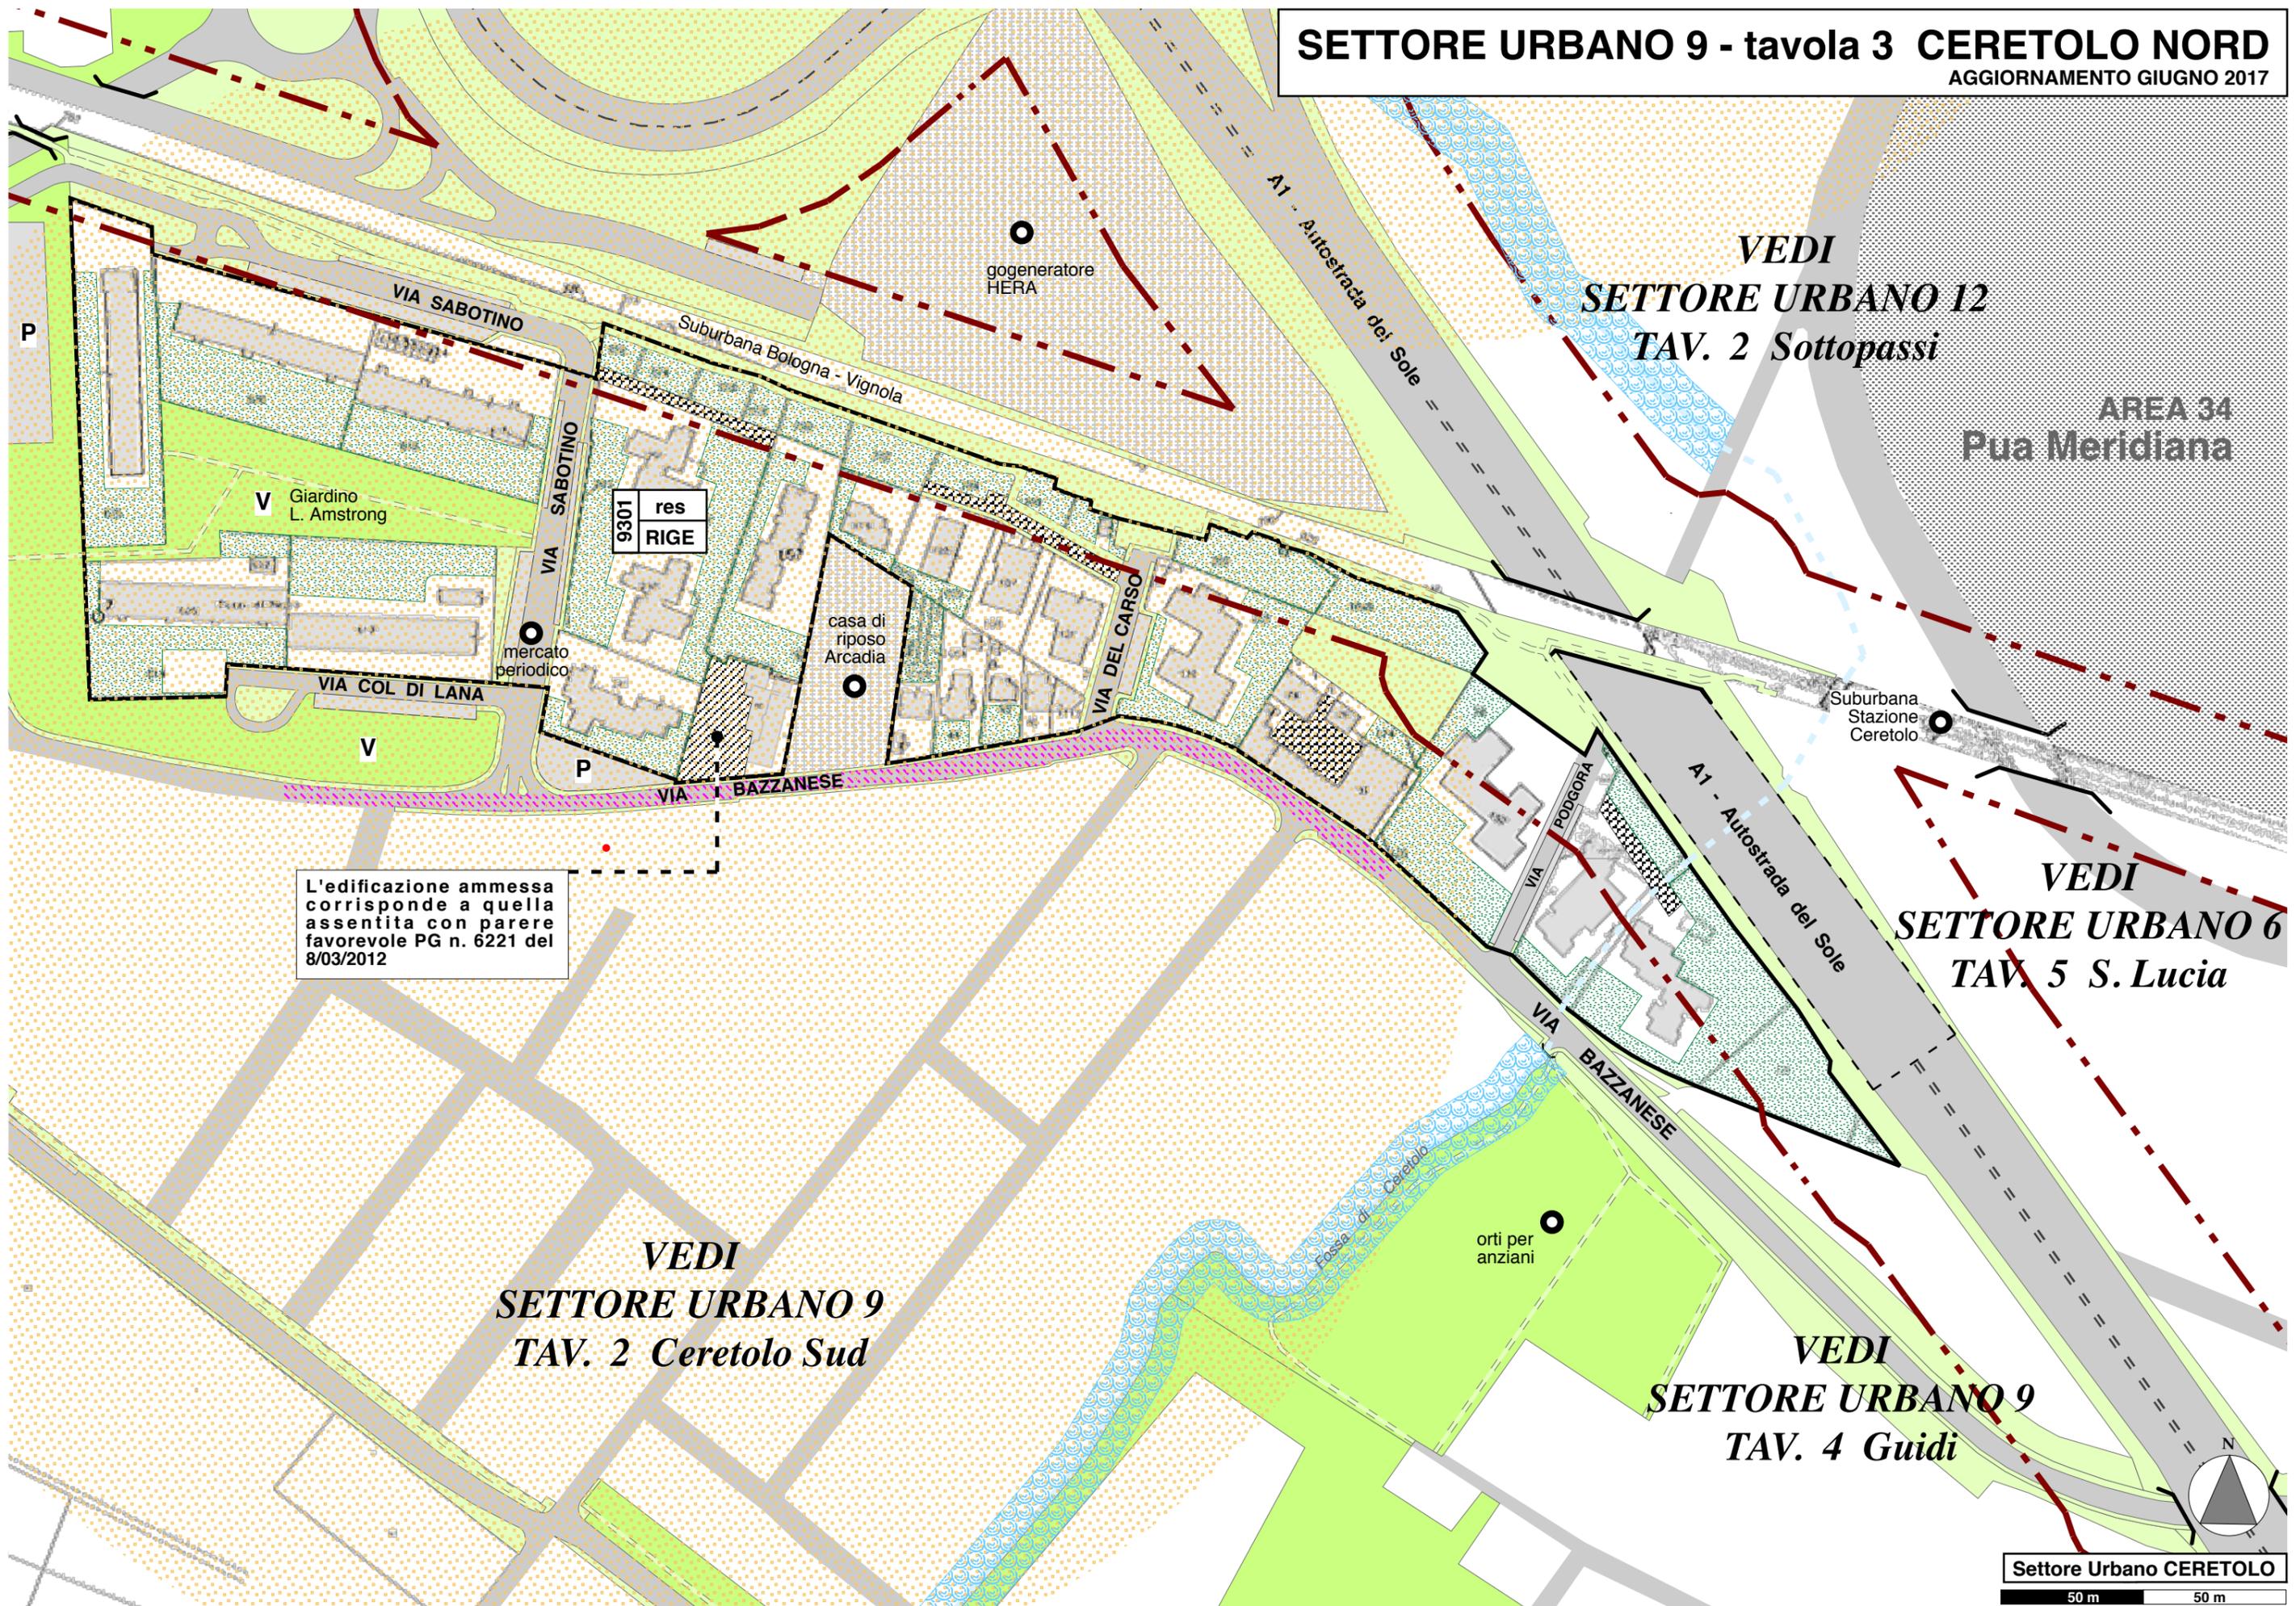

L'edificazione ammessa corrisponde a quella assentita con parere favorevole PG n. 6221 del 8/03/2012