

PROVINCIA DI BOLOGNA
COMUNE DI CASALECCHIO DI RENO

**PIANO URBANISTICO ATTUATIVO
 DI INIZIATIVA PRIVATA PER L'ATTUAZIONE
 DELL'AREA 31 MORANDI**
 ex - P.U.A. MORANDI Localita' Ceretolo Vecchia
**INTEGRAZIONE AL PROGETTO P.U.A
 P.G. 24259 DEL 20-07-2017**

PROPRIETA' : Arch. Claudio Cremonini
 C.F. CRMCLD52507A944X
 p. I.V.A 03118150378
 Via Porrettana n 20/4
 40135 Bologna

PROGETTO ARCHITETTONICO
 E URBANISTICO : Arch. Romano Miti
 MMP-via delle Moline 4 Bologna
 Arch. Alessandro Miti
 Ciclostile Architettura srl
 via delle Moline 4 Bologna

PROGETTO AMBIENTALE : Ing. Marila Balboni
 via A.Saffi n 13/5 Bologna

PROGETTO RETI GAS- ACQUA E RETE FARNARIA : P.I. Stefano Baratta
 via delle Vacche n1 Pieve di Cento





PROGETTO RETI ELETTRICHE E TELECOM : P.I. Loris Amaluzzi
 Studi AZ via E.Mattei n88/b Bologna

PROGETTO	TAVOLA 12
OPERE DI URBANIZZAZIONE	SCALA 1:200
RETI ACQUA E GAS	DATA 28-MAGGIO- 2018

**ARCHITETTO
 ROMANO MITI**
 MMP - Via delle Moline, 4
 40126 Bologna
 P.I. 02069990378
 C.F. MTRMNS1R18F257W


 Ciclostile Architettura srl
 via delle Moline 4
 40126 Bologna
 tel 051 222 076
 architetti@ciclostilearchitettura.me

Prescrizioni come da:
 Delibera 4/2/1977 - Norme igienico -sanitarie U.S.L. 20

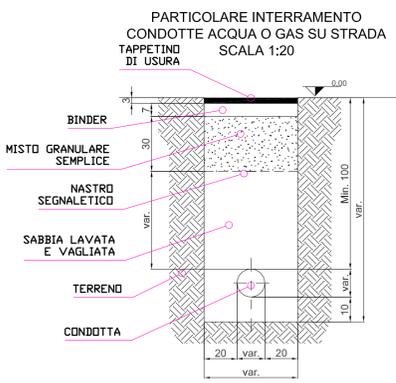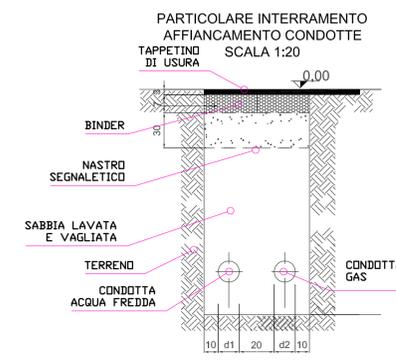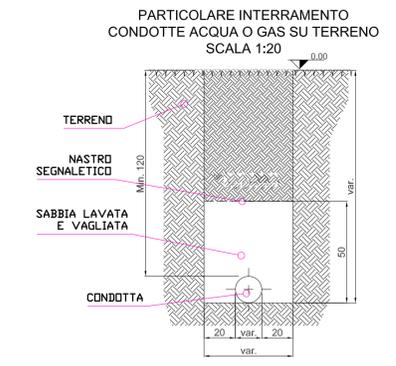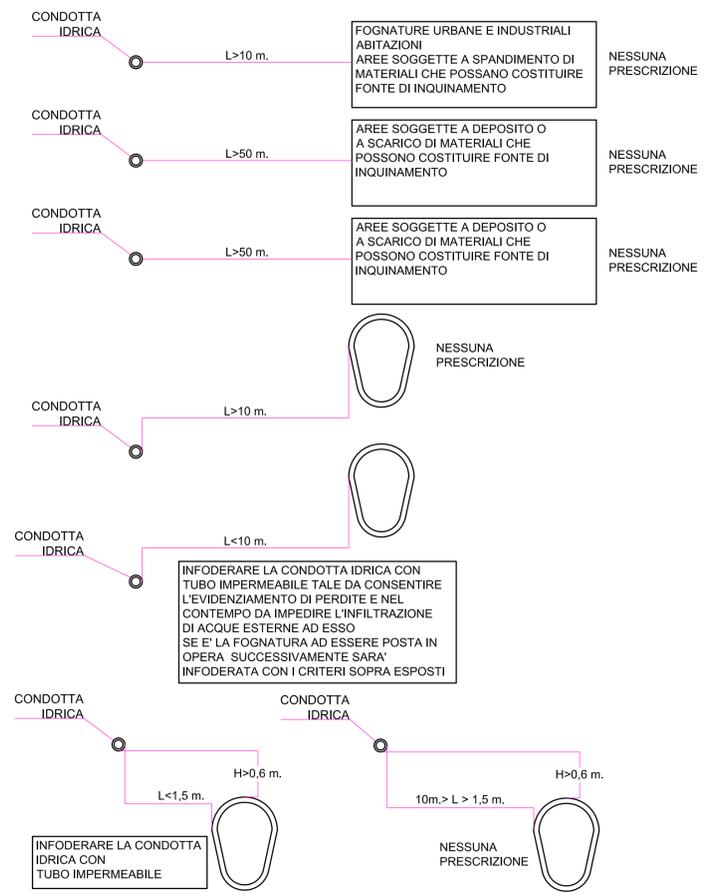

LEGENDA

- TUBAZIONI ACQUA
- TUBAZIONI GAS BASSA PRESSIONE
- - - TUBAZIONI ACQUA (RETE ESISTENTE)
- - - TUBAZIONI GAS BASSA PRESSIONE (RETE ESISTENTE)
- TUBO GOCCIDIANTE PER IRRIGAZIONE

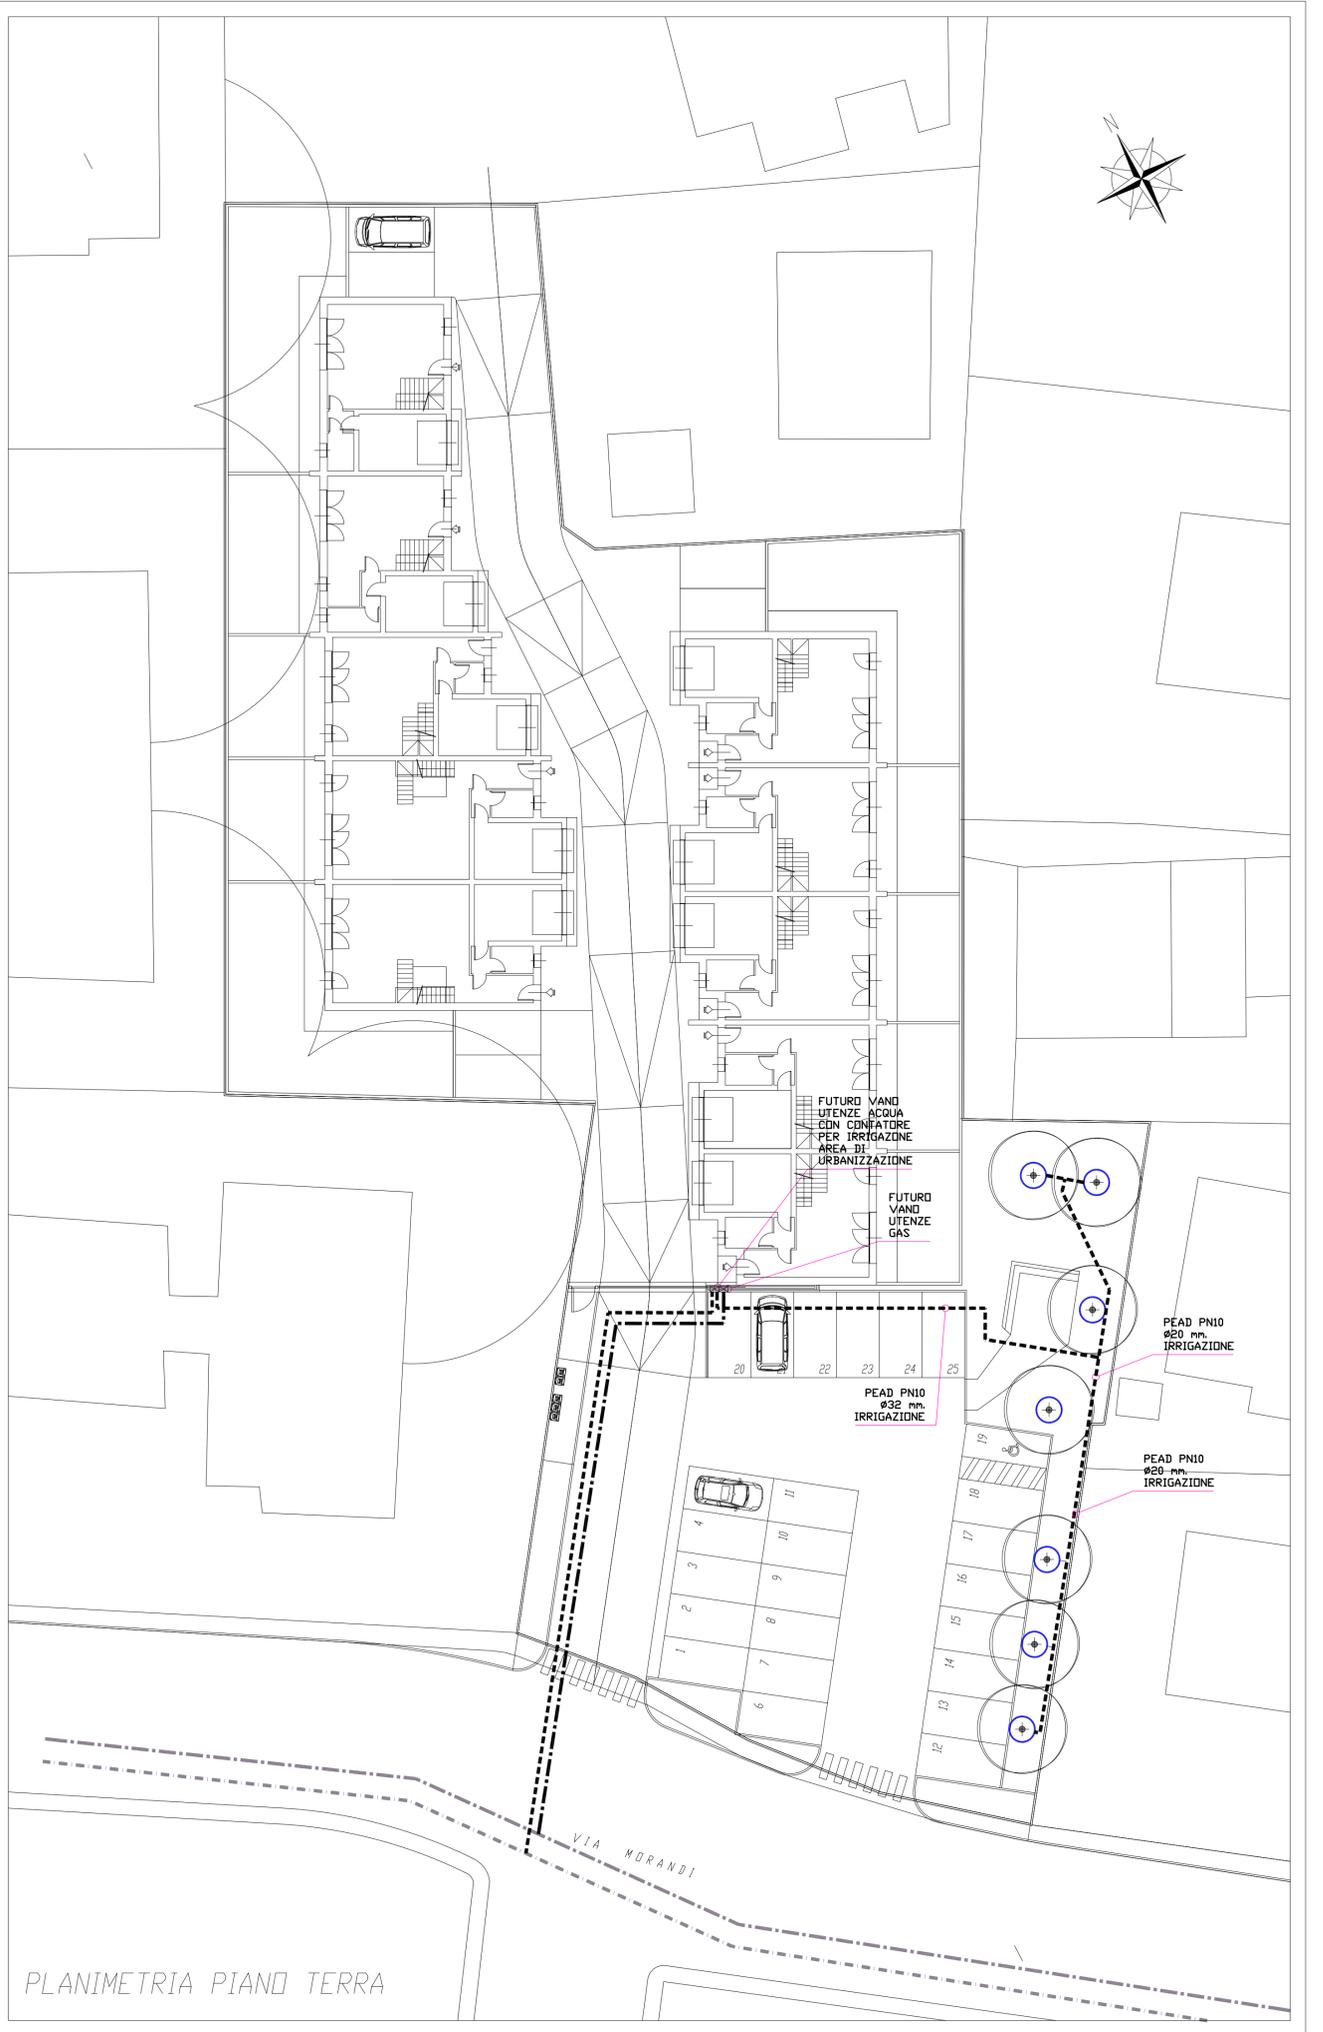

PLANIMETRIA PIANO TERRA