



*Comune di  
Zola Predosa*

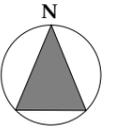

*Comune di Bologna*

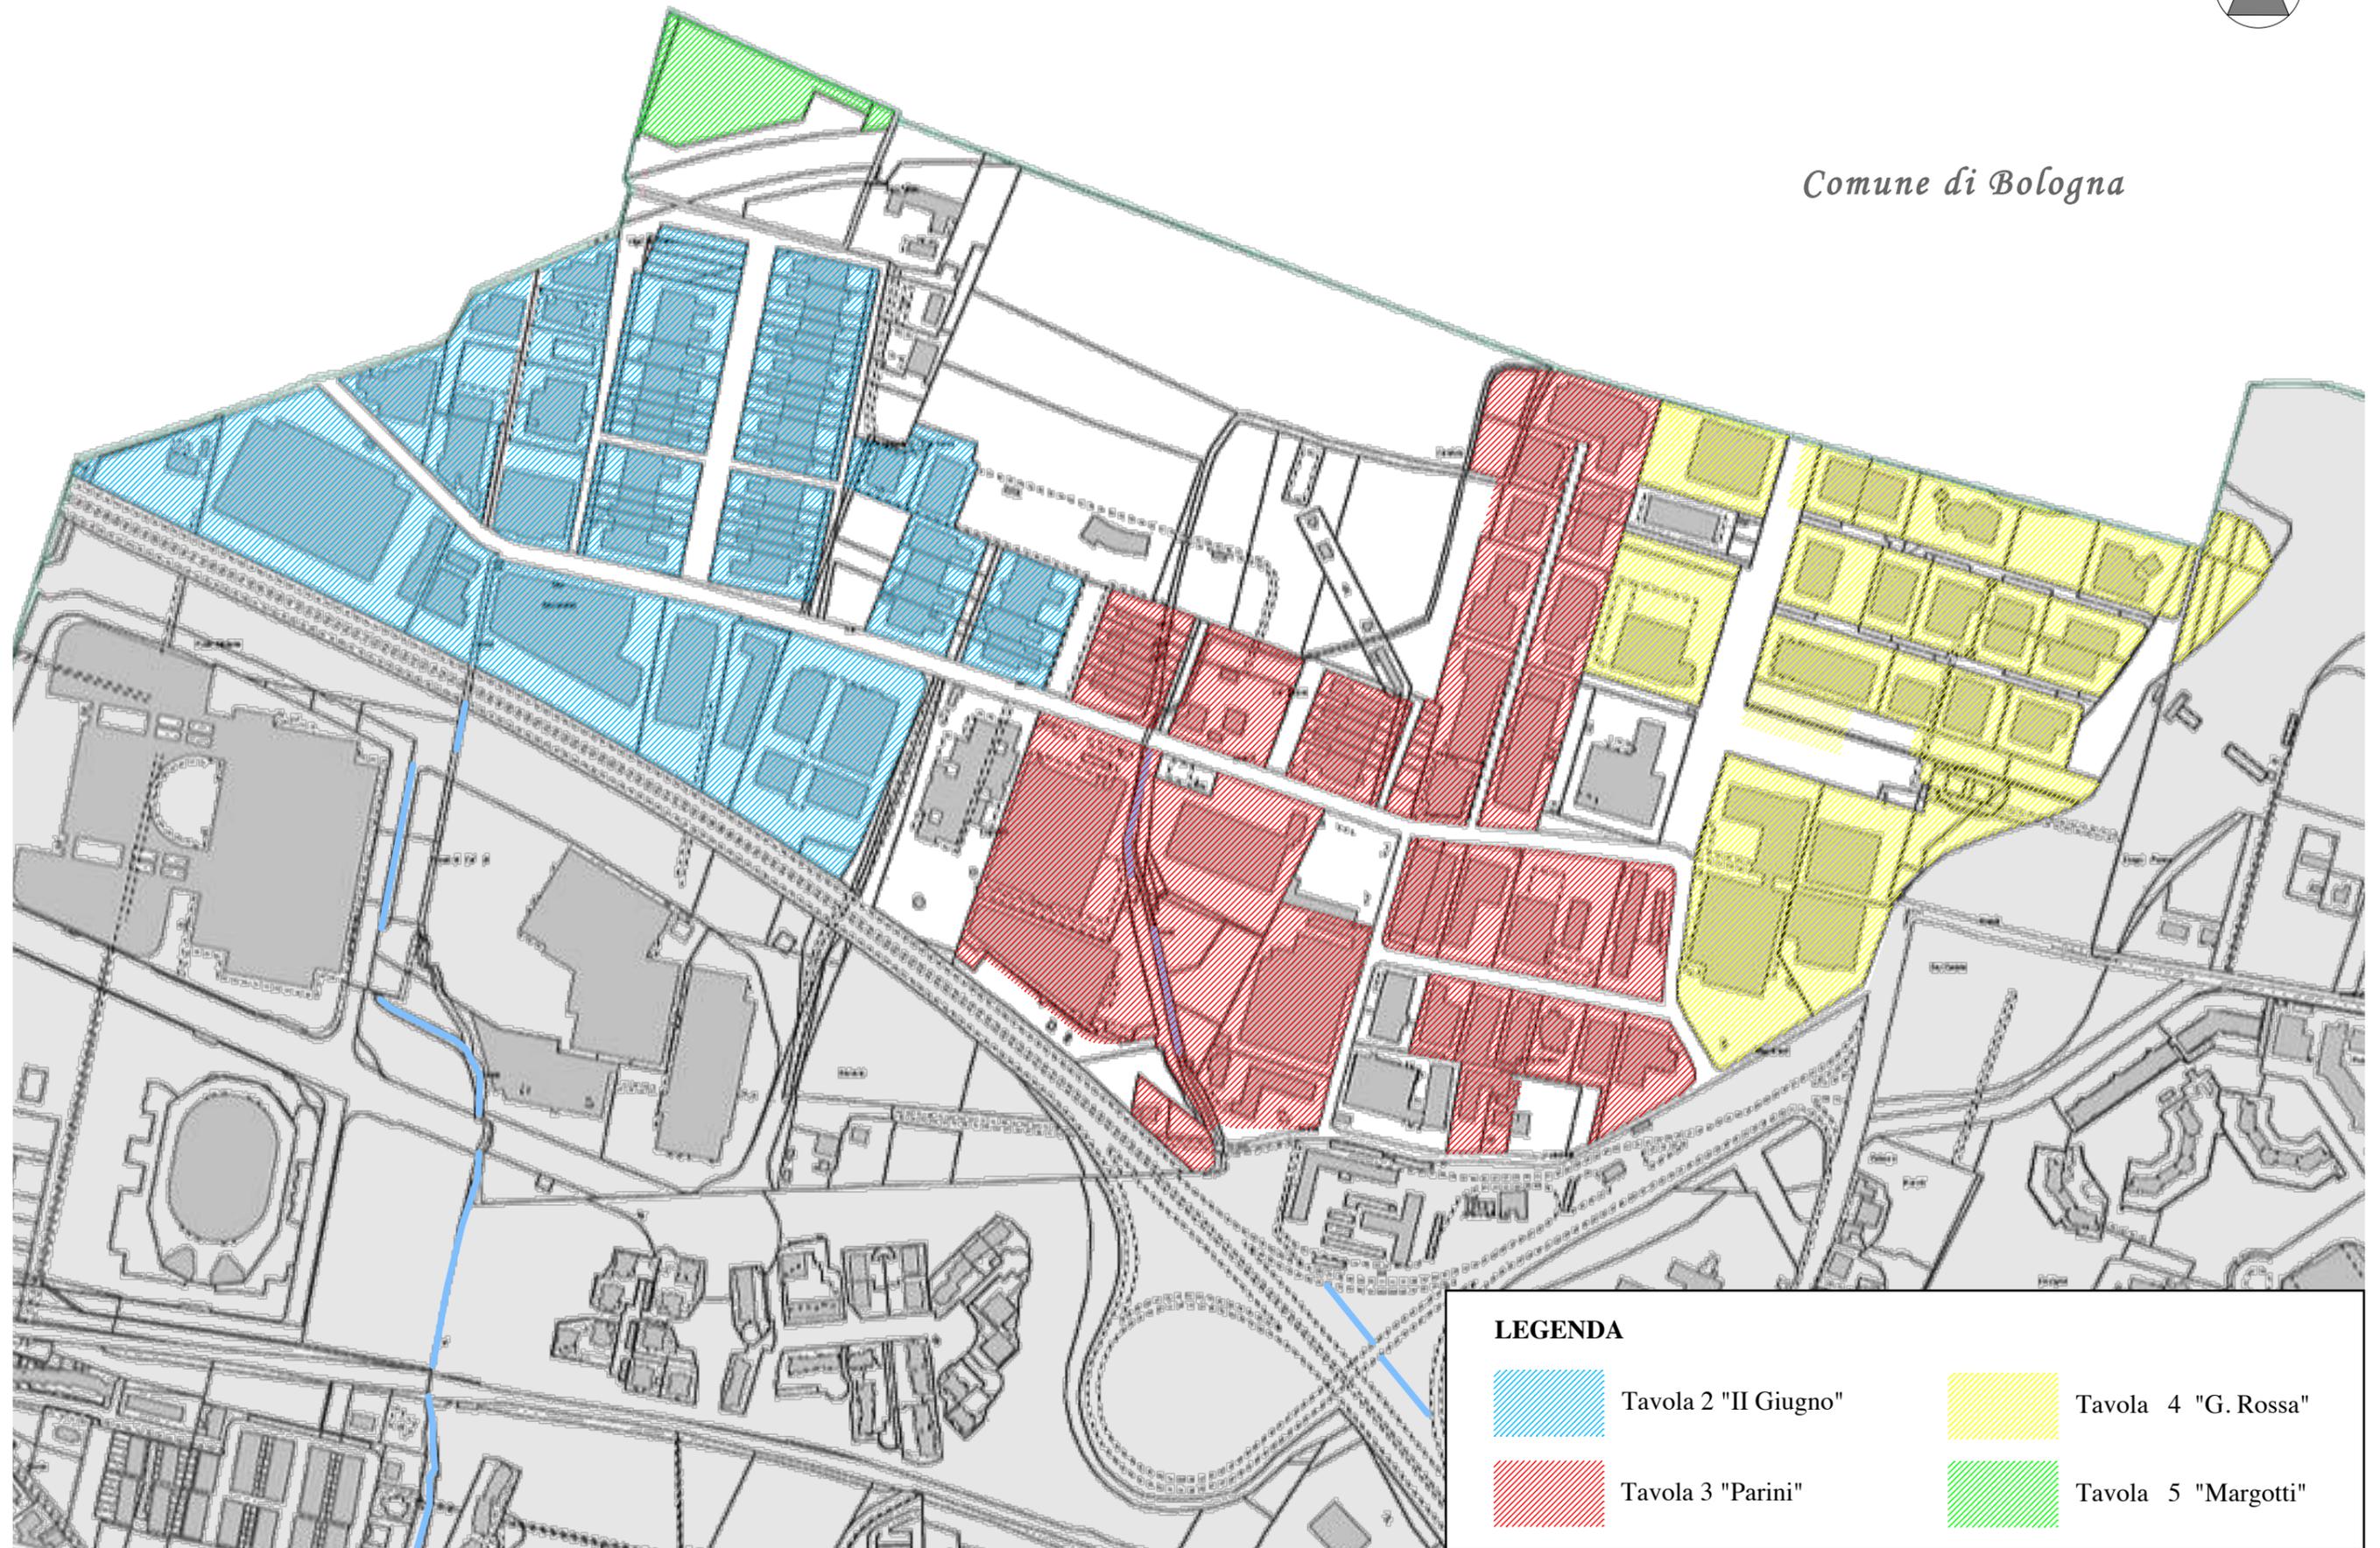

COMUNE DI  
ZOLA PREDOSA

NUOVA  
BAZZANESE

AREA 6  
Ripa  
Bazzanese  
Nuova

**SETTORE URBANO 2**  
**- tavola 2 II GIUGNO**  
AGGIORNAMENTO FEBBRAIO 2019

CORTE  
BUO



AREA 6  
Ripa  
Bazzanese  
Nuova

AREA 5  
Ripa Tiro a volo

2203  
ter  
RIGE

2201  
pro  
RIGE

2202  
ter  
RIGE

AREA 33  
Ripa Stazione  
Futurshow


VEDI  
SETTORE URBANO 11  
TAV. 2 Galvano

VEDI  
SETTORE URBANO 2  
TAV. 3 Parini

○  
Servizi  
Autostrade  
Polizia  
Stradale

Settore Urbano IND. VIA DEL LAVORO


50 m 50 m

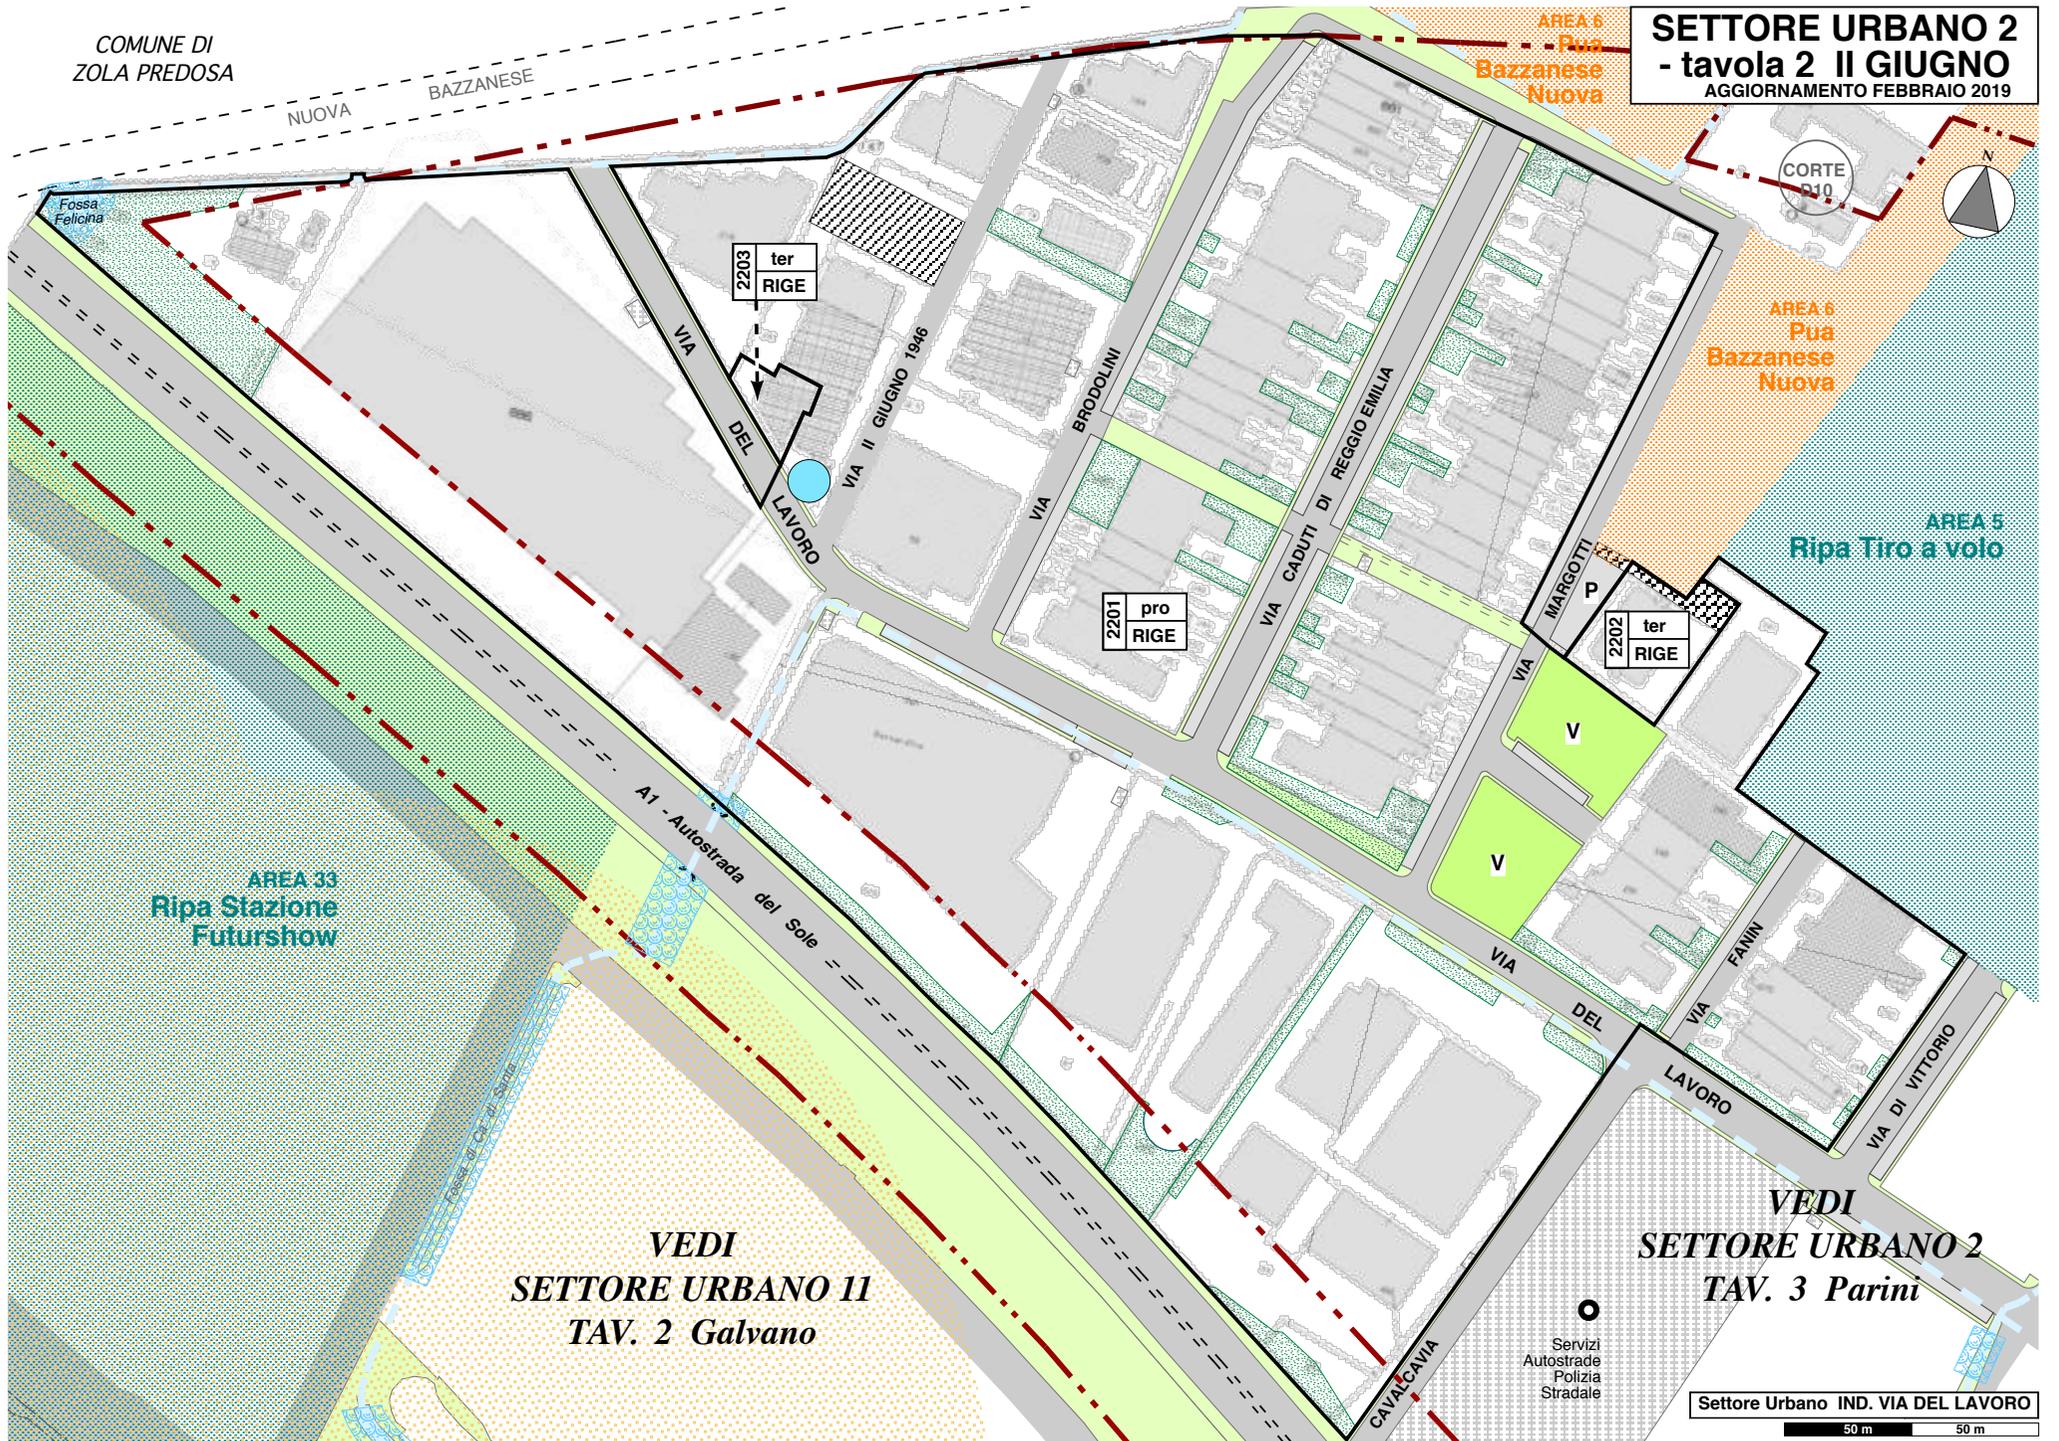

**VEDI**  
**SETTORE URBANO 11**  
**TAV. 2 Galvano**

Quantità e destinazioni  
d'uso realizzabili sono  
definite dalla Convenzione  
sottoscritta il 13.12.2010

**SETTORE URBANO 2 - tavola 3 PARINI**  
AGGIORNAMENTO FEBBRAIO 2019

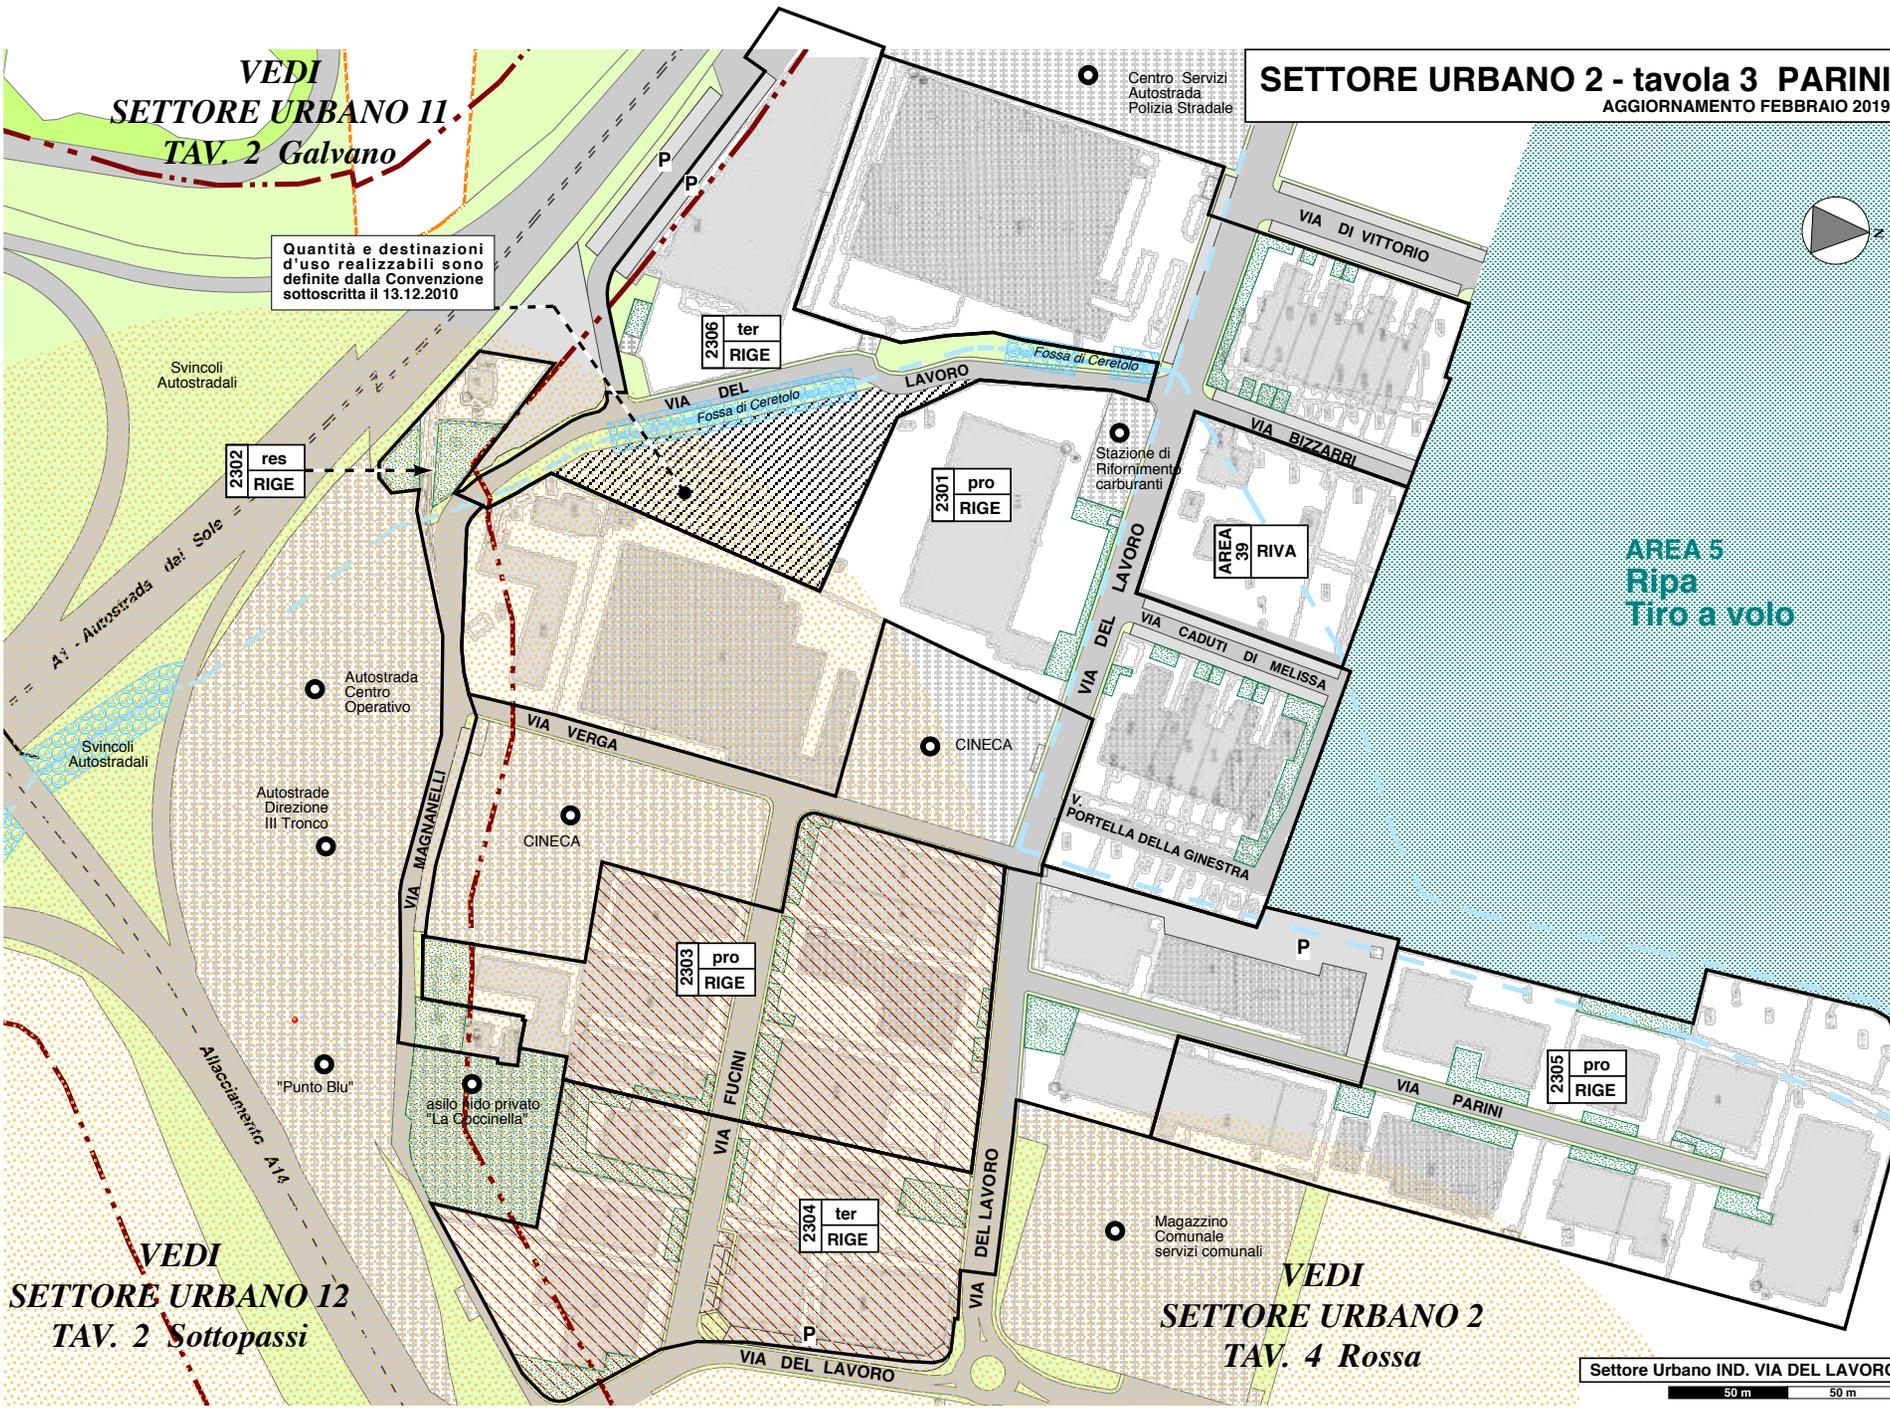

**AREA 5**  
**Ripa**  
**Tiro a volo**

**VEDI**  
**SETTORE URBANO 12**  
**TAV. 2 Sottopassi**

**VEDI**  
**SETTORE URBANO 2**  
**TAV. 4 Rossa**

Settore Urbano IND. VIA DEL LAVORO  
50 m 50 m

# SETTORE URBANO 2 - tavola 4 G. ROSSA

AGGIORNAMENTO FEBBRAIO 2019

COMUNE DI BOLOGNA

AREA 5  
Ripa Tiro a volo

VEDI  
SETTORE URBANO 2  
TAV. 3 Parini

VEDI  
SETTORE URBANO 2  
TAV. 3 Parini

2406 pro  
RIGE

Centro Pasti  
Melamangio

P

P

P

2405 pro  
RIGE

2401 com  
RIGE

P

2402 pro  
RIGE

AREA COMUNALE

2403 ter  
RIGE

2404 com  
RIGE

Magazzinaggio -  
commercio all'aperto

Casello  
autostradale

Casello  
autostradale

Magazzino  
Comunale  
servizi comunali

VIA DEL LAVORO

VIA  
ROSSA

VIA

VIA DEL LAVORO

Svincoli  
Autostradali


RACCORDO A1 - A14

AREA 34  
Pua  
Meridiana



Settore Urbano IND. VIA DEL LAVORO

50 m 50 m

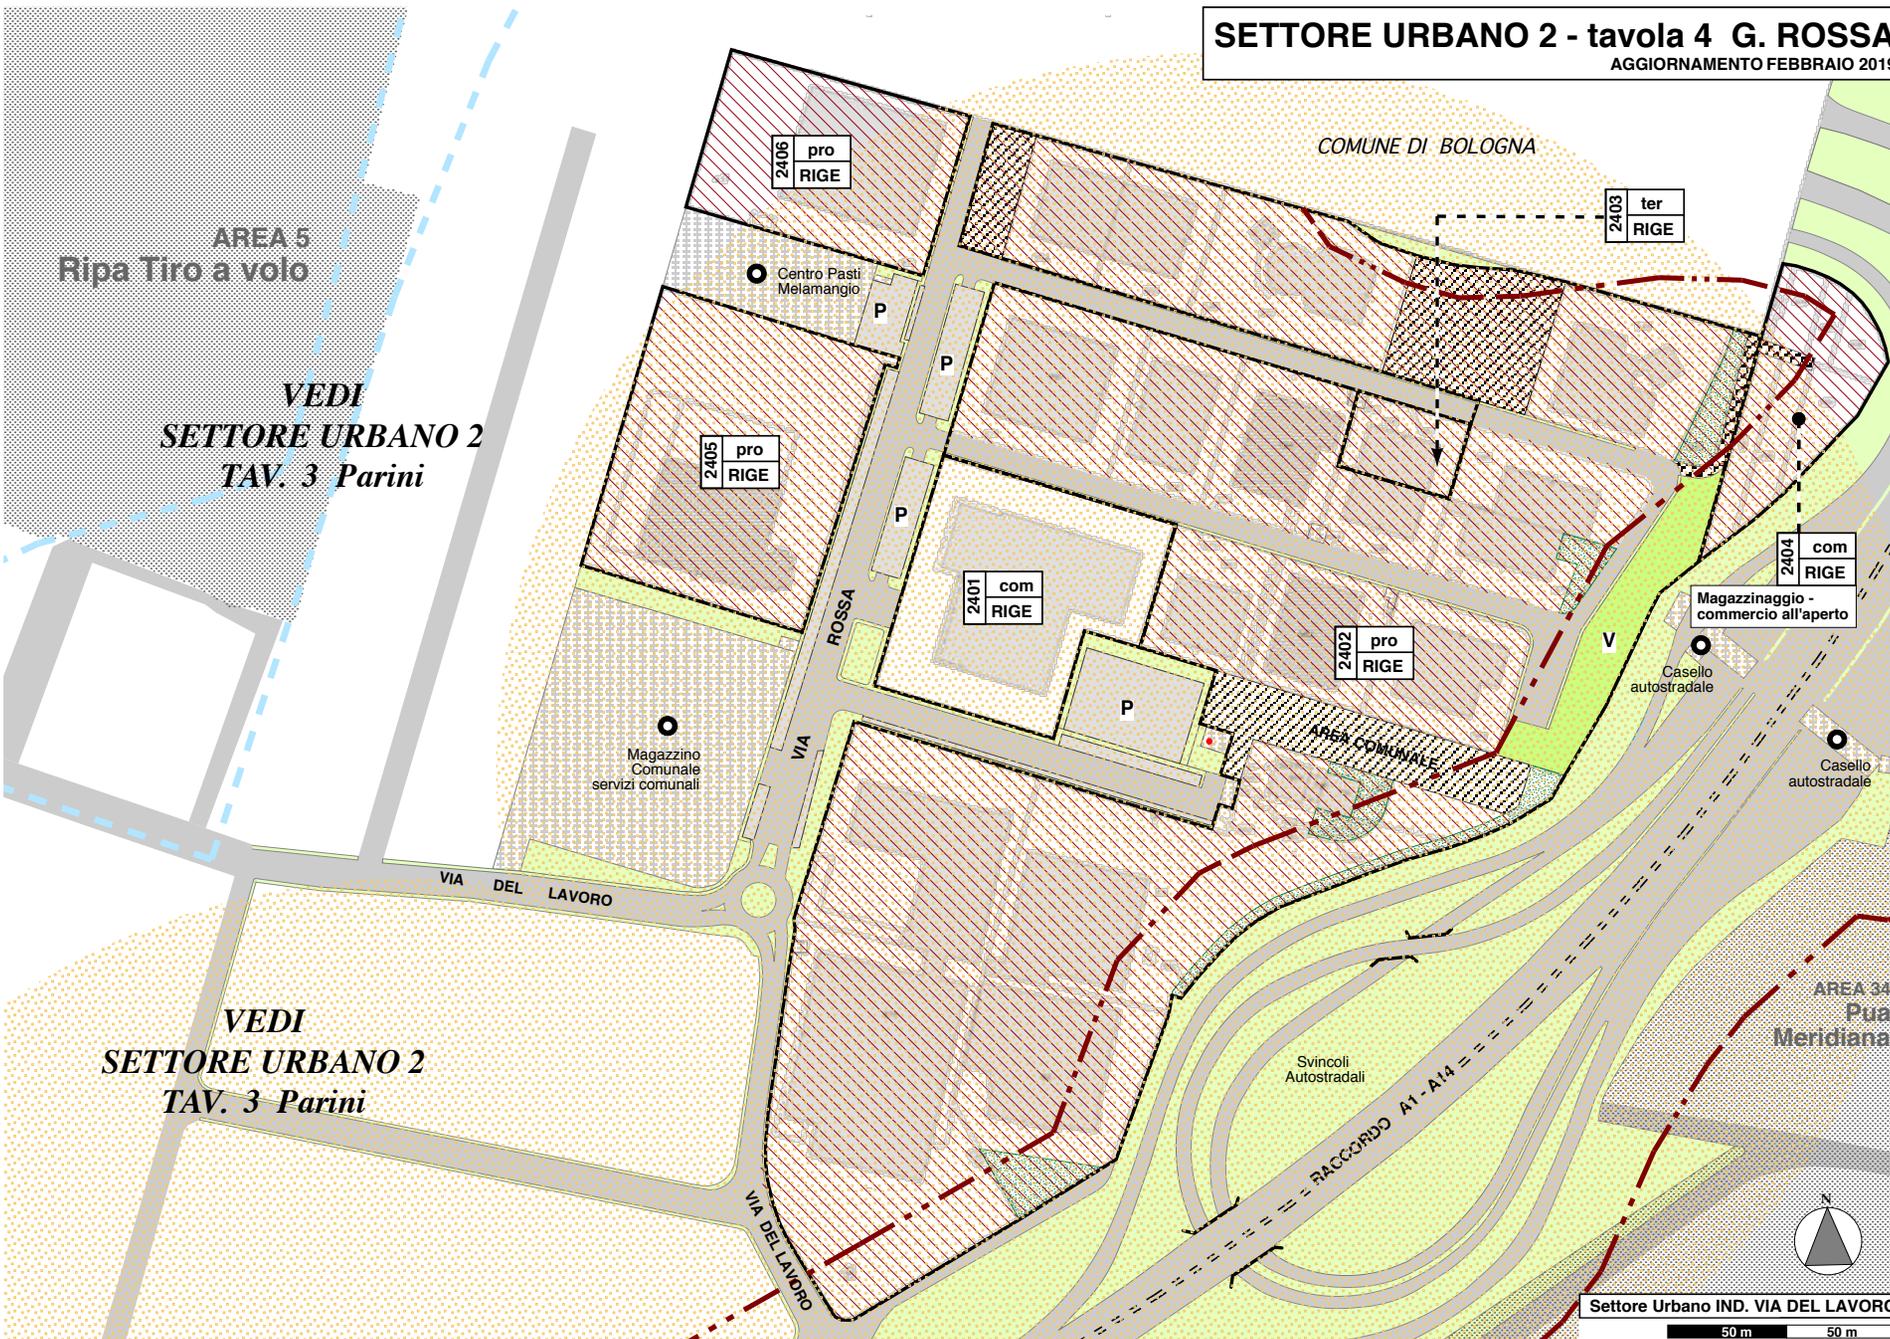

**SETTORE URBANO 2 - tavola 5 MARGOTTI**  
AGGIORNAMENTO FEBBRAIO 2019

COMUNE DI  
ZOLA PREDOSA

COMUNE DI  
BOLOGNA

COMUNE DI  
ZOLA PREDOSA



**VEDI  
SETTORE URBANO 2  
TAV. 2 II Giugno**

**VEDI  
SETTORE URBANO 2  
TAV. 2 II Giugno**

**AREA 5  
Ripa  
Tiro a volo**

**AREA 6  
Pua  
Bazzanese  
Nuova**

**CORTE  
D10**

**2501  
pro  
RIGE**

**BAZZANESE  
NUOVA**

**A1  
Autostrada  
del Sale**

**Settore Urbano IND. VIA DEL LAVORO**  
50 m 50 m