


SETTORE URBANO 3 CENTRO - LIDO - tavola 1

AGGIORNAMENTO FEBBRAIO 2019

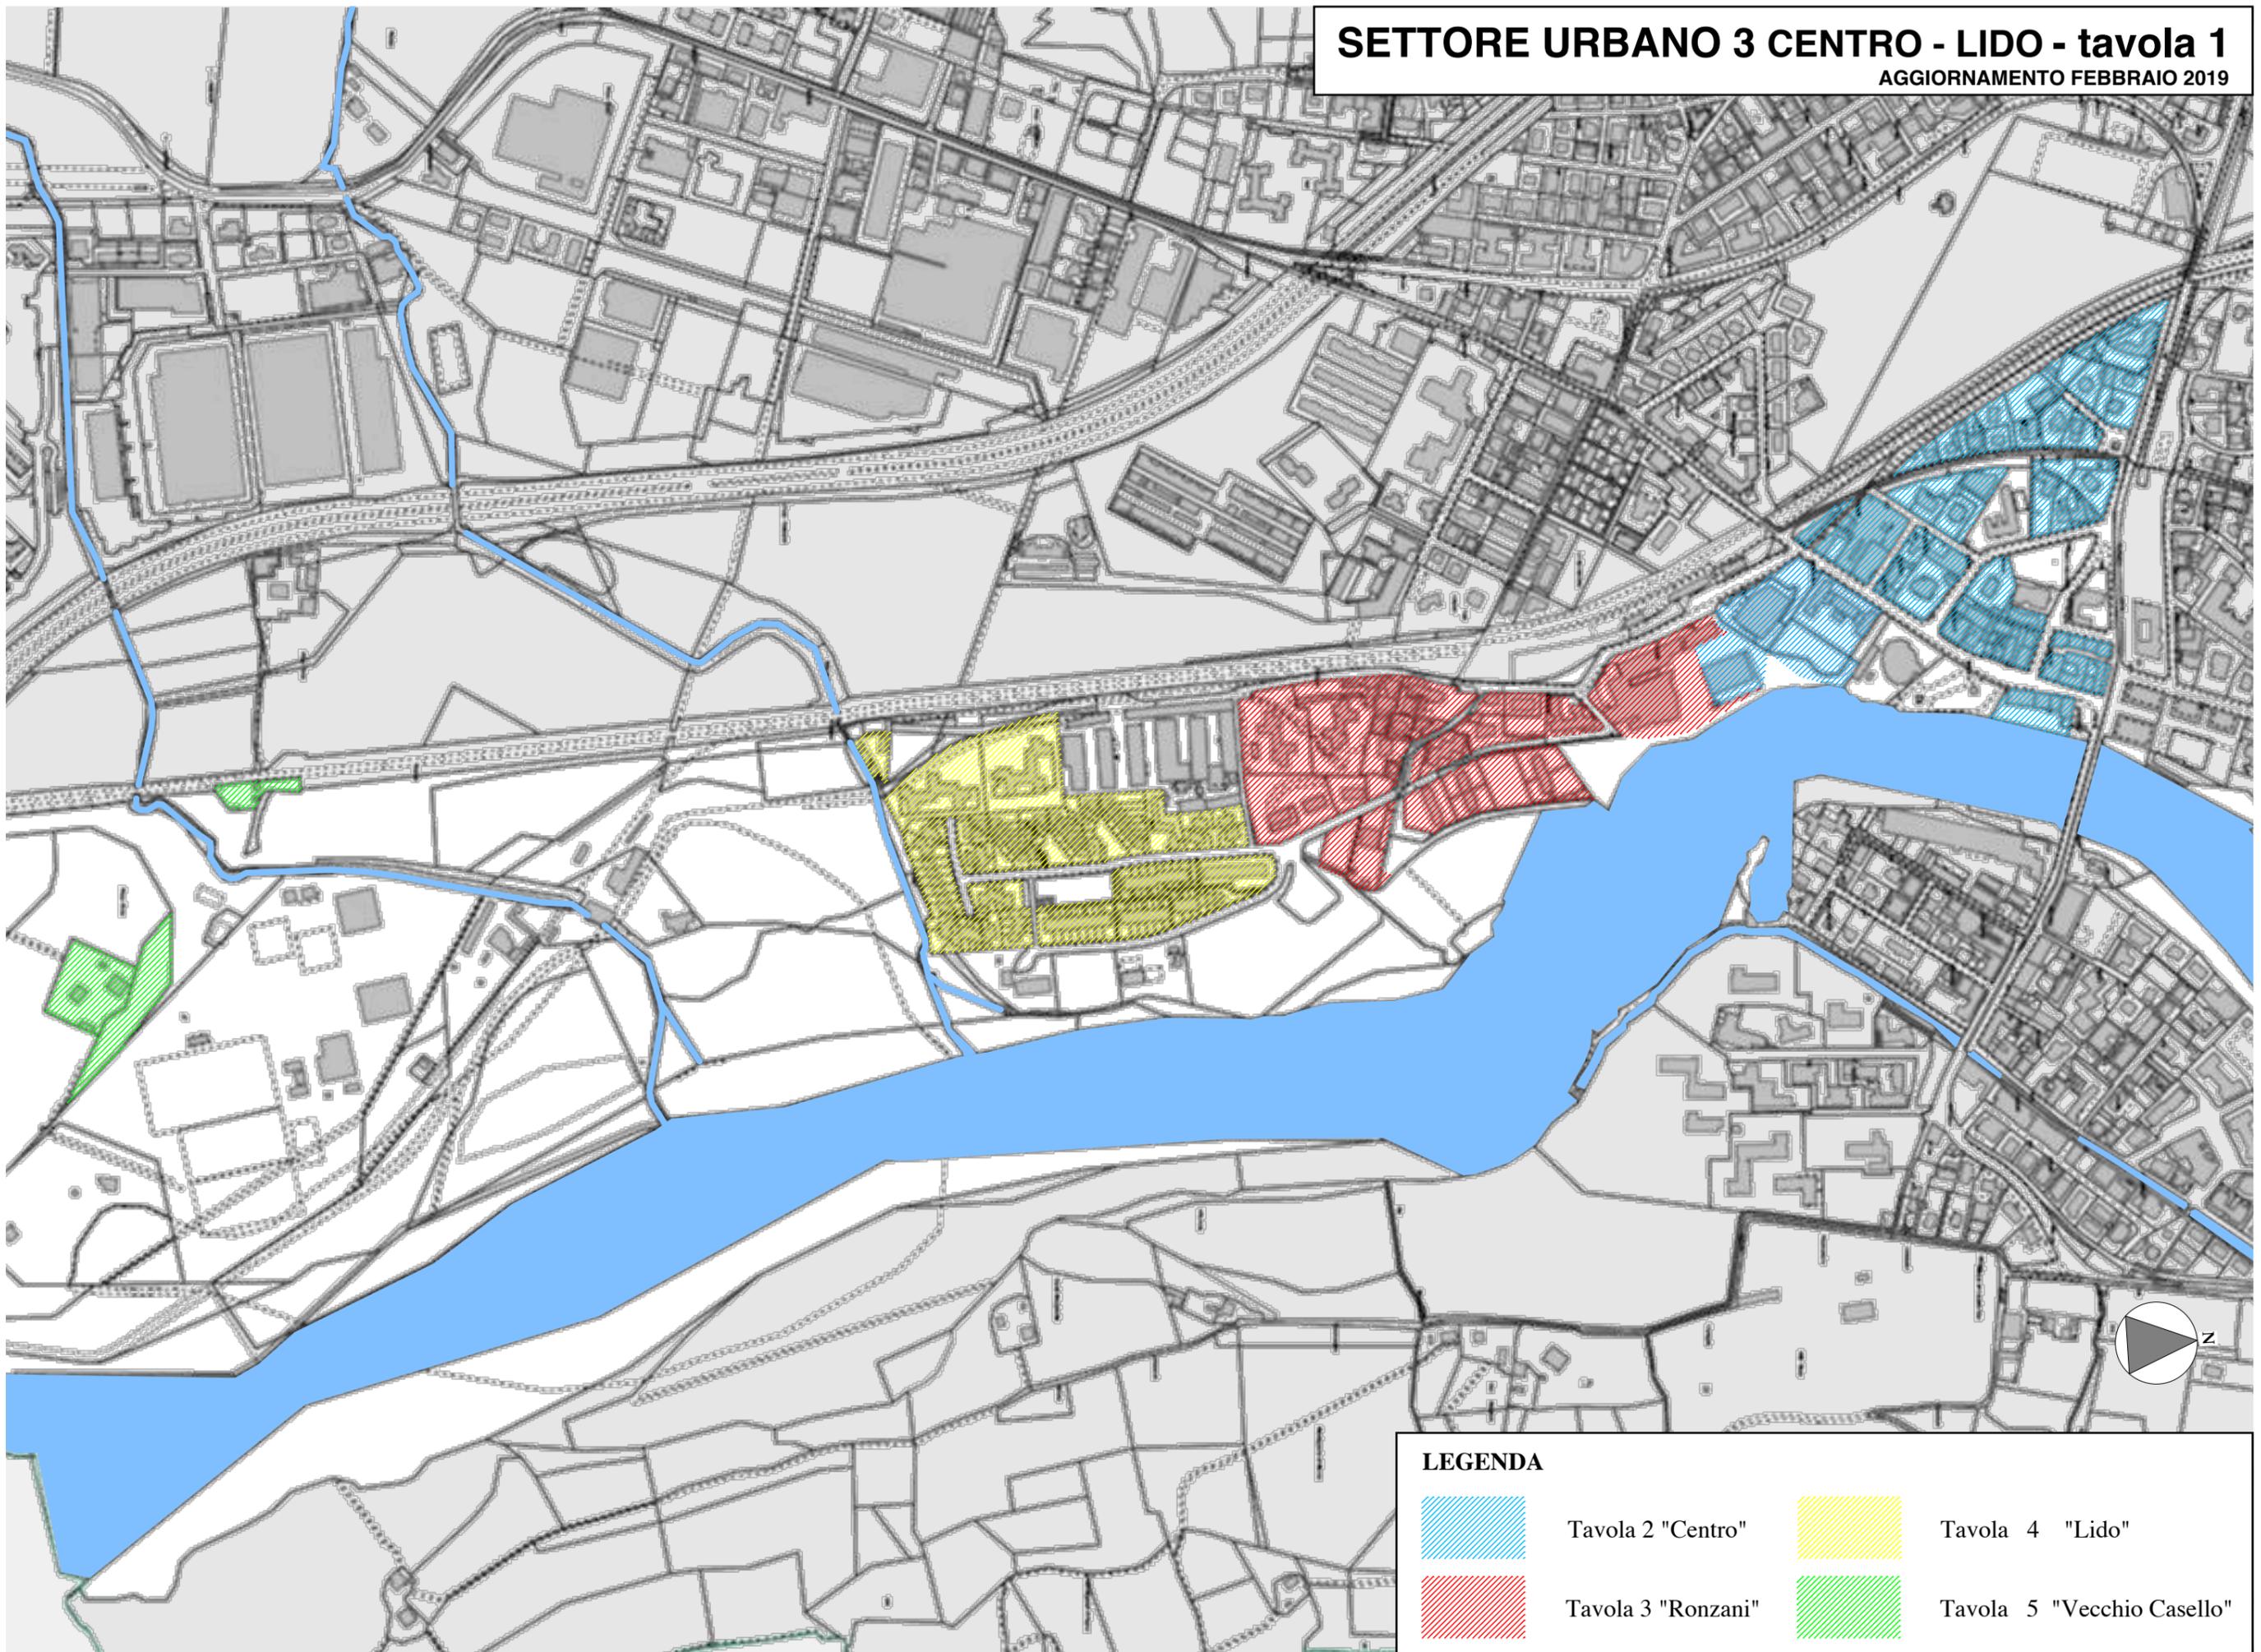

LEGENDA



Tavola 2 "Centro"



Tavola 4 "Lido"



Tavola 3 "Ronzani"



Tavola 5 "Vecchio Casello"

SETTORE URBANO 3 - tavola 2 CENTRO
 AGGIORNAMENTO FEBBRAIO 1919

VEDI
SETTORE URBANO 6
TAV. 5 S. Lucia


VEDI
SETTORE URBANO 4
TAV. 5 Manin

VEDI
SETTORE URBANO 1
TAV. 7 Casalecchio di qua


VEDI
SETTORE URBANO 6
TAV. 2 Marullina Nord

VEDI
SETTORE URBANO 6
TAV. 3 Marullina Sud

VEDI
SETTORE URBANO 3
TAV. 3 Ronzani

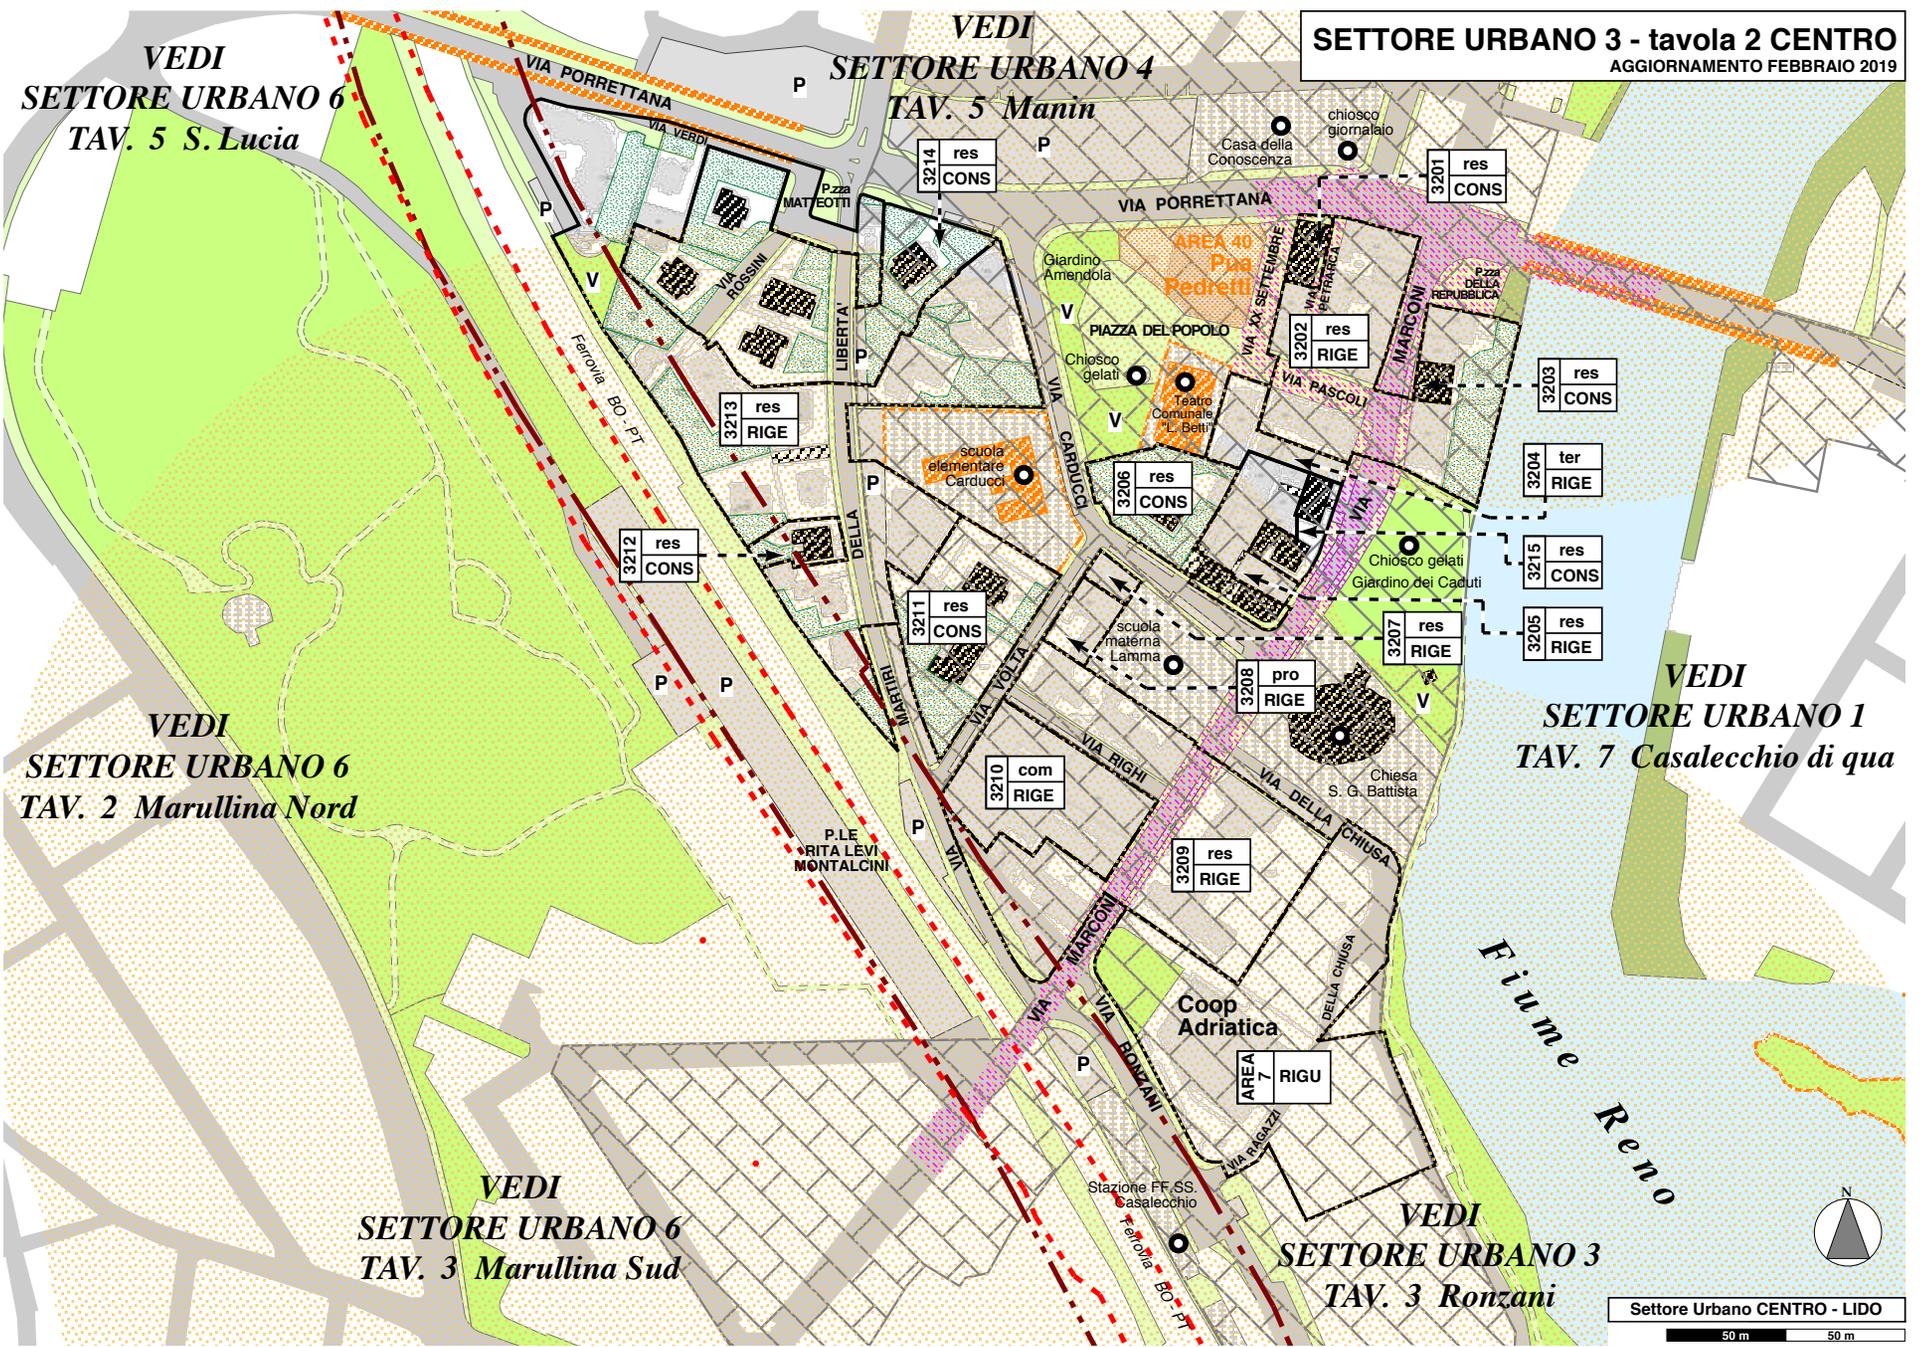


SETTORE URBANO 3 - tavola 3 RONZANI
AGGIORNAMENTO FEBBRAIO 2019

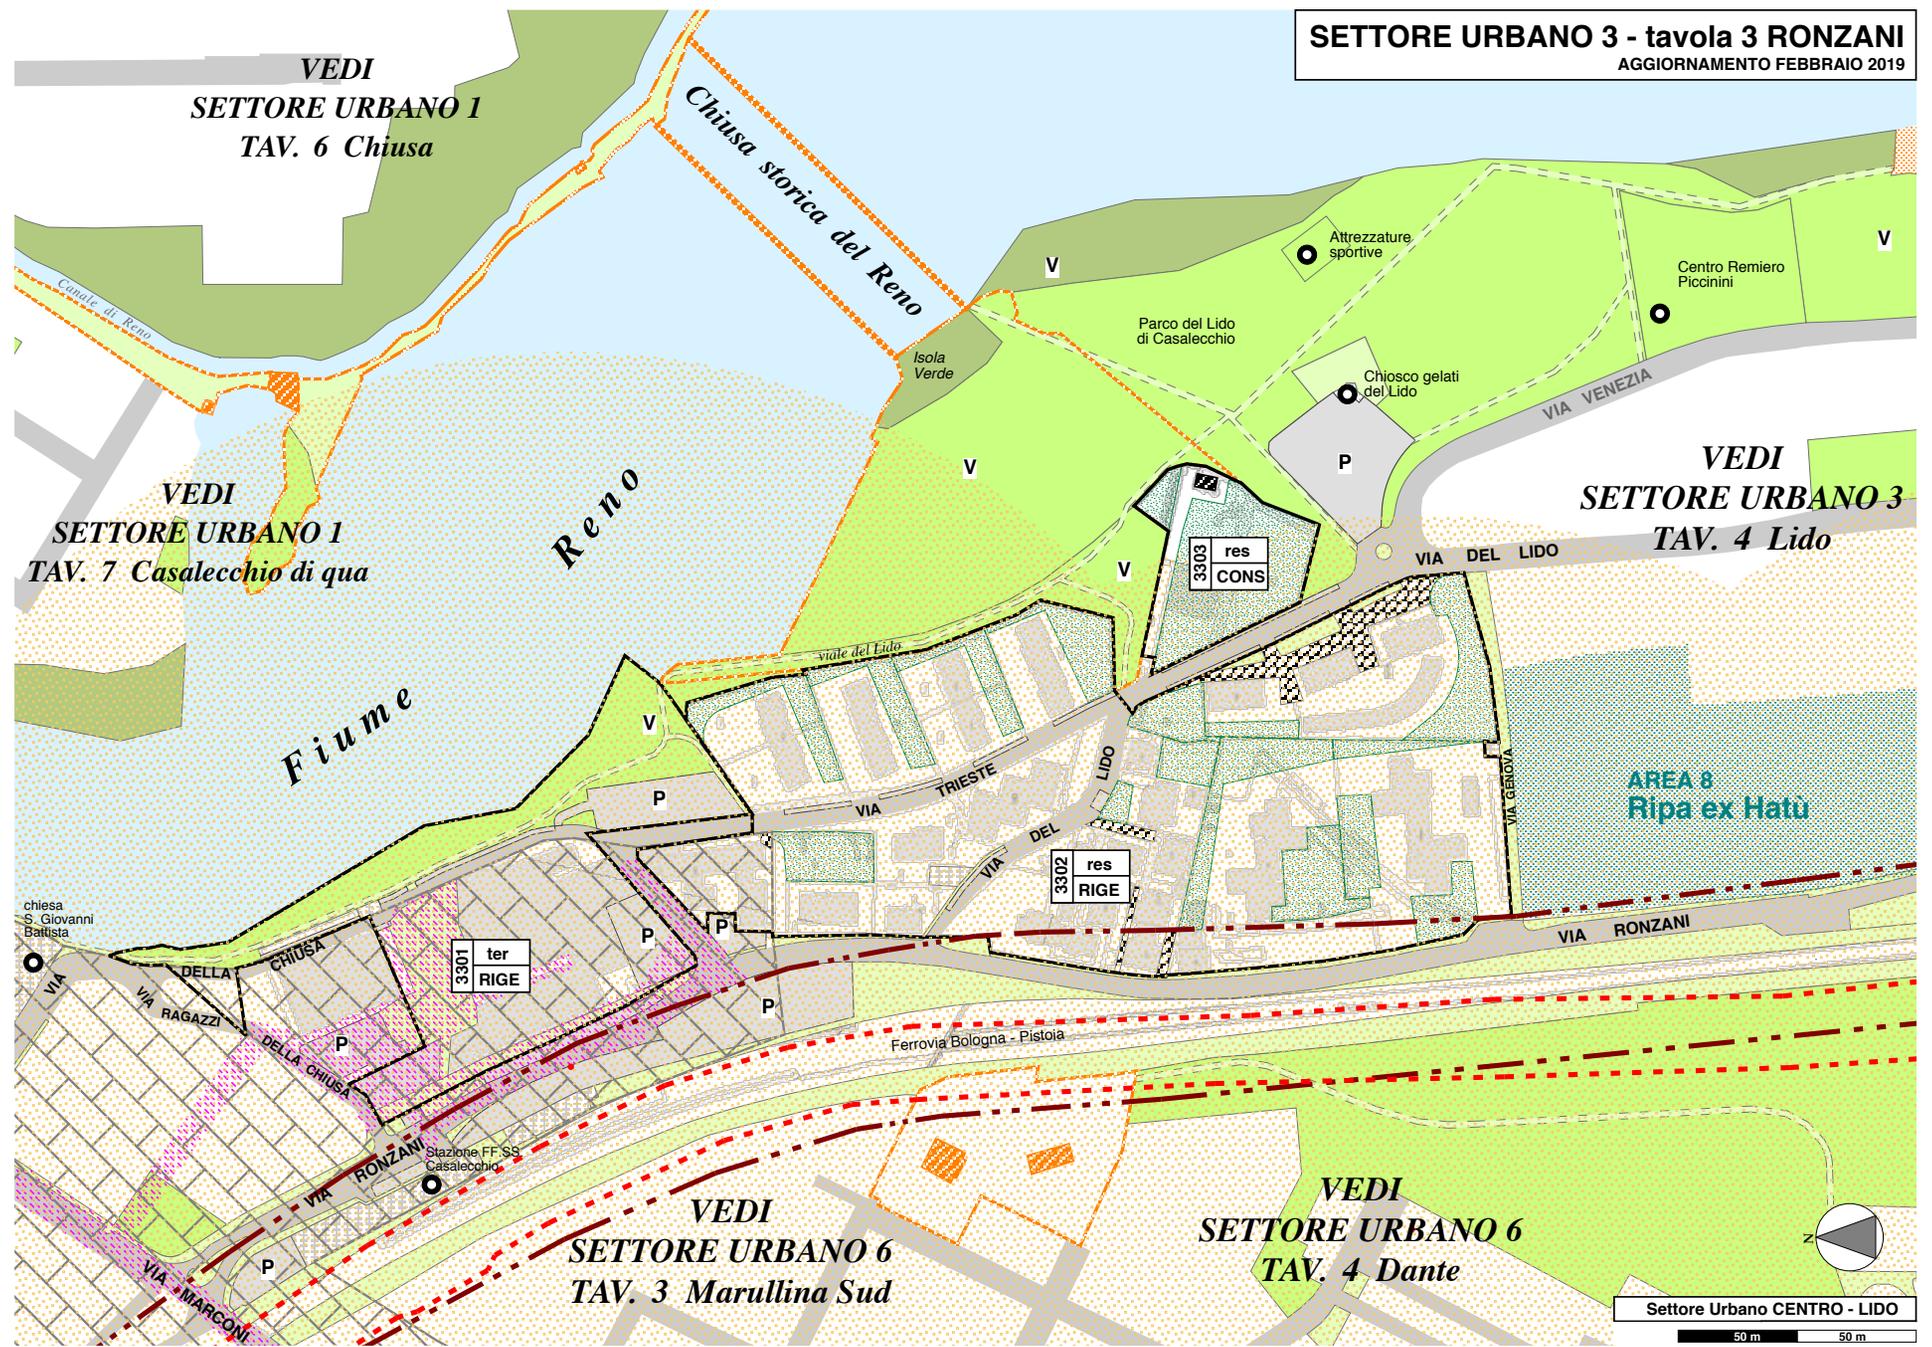

SETTORE URBANO 3 - tavola 4 LIDO
AGGIORNAMENTO FEBBRAIO 2019

Fiume
Reno

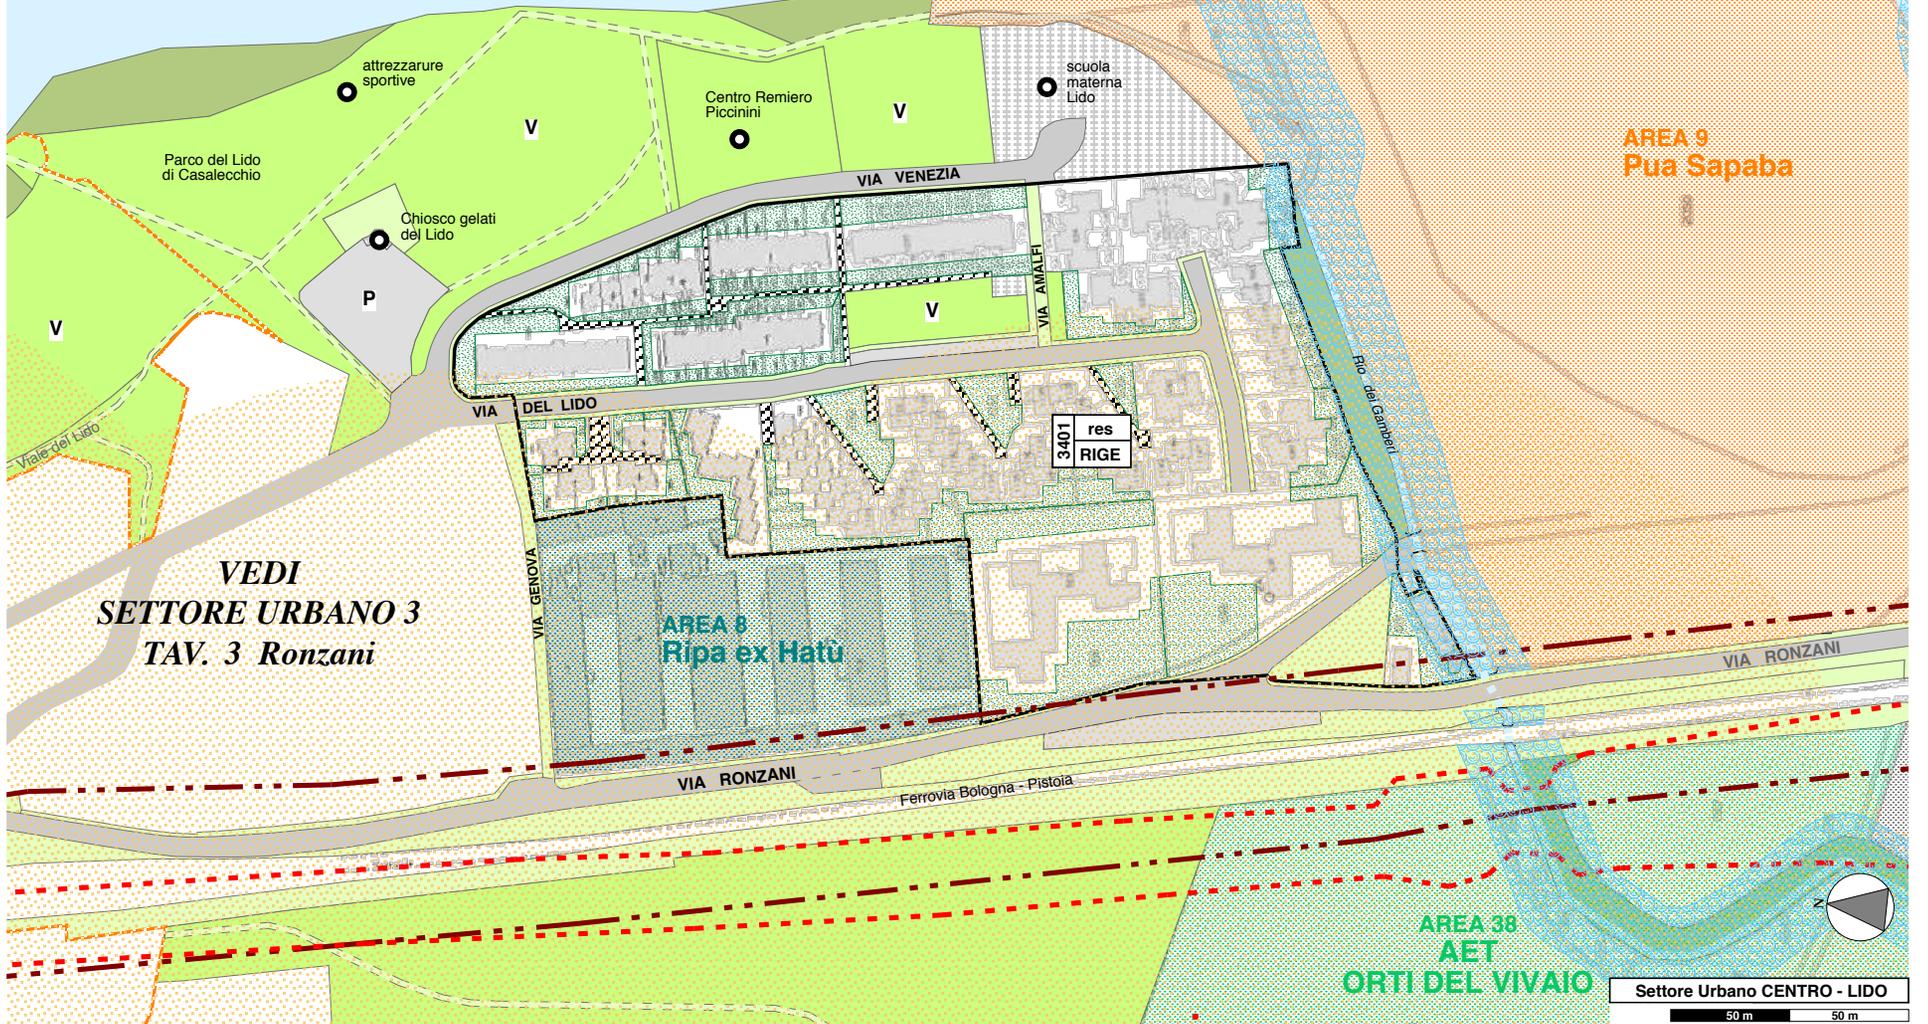

VEDI
SETTORE URBANO 3
TAV. 3 Ronzani

Settore urbano 3 - tavola 5 VECCHIO CASELLO
 AGGIORNAMENTO FEBBRAIO 2019

AREA 9
Pua Sapaba

AREA 9
Pua Sapaba

AREA 37
TANP
Vivai Betti

VEDI
SETTORE URBANO 8
TAV. 2 Cimarosa

VEDI
SETTORE URBANO 8
TAV. 4 Andreatta

AREA 37
TANP
Vivai Betti

AREA 36
TANP
Albergo del Sole

3501
res
RIGE

3502
res
CONS
 Previa convenzione per la
 realizzazione di opere
 pubbliche è trasferibile
 nell'ate la SCA di mq 800
 derivante dall'Area 36
 "TANP Albergo del Sole"

