



SETTORE URBANO 6 MARULLINA - DANTE - tavola 1

AGGIORNAMENTO FEBBRAIO 2019

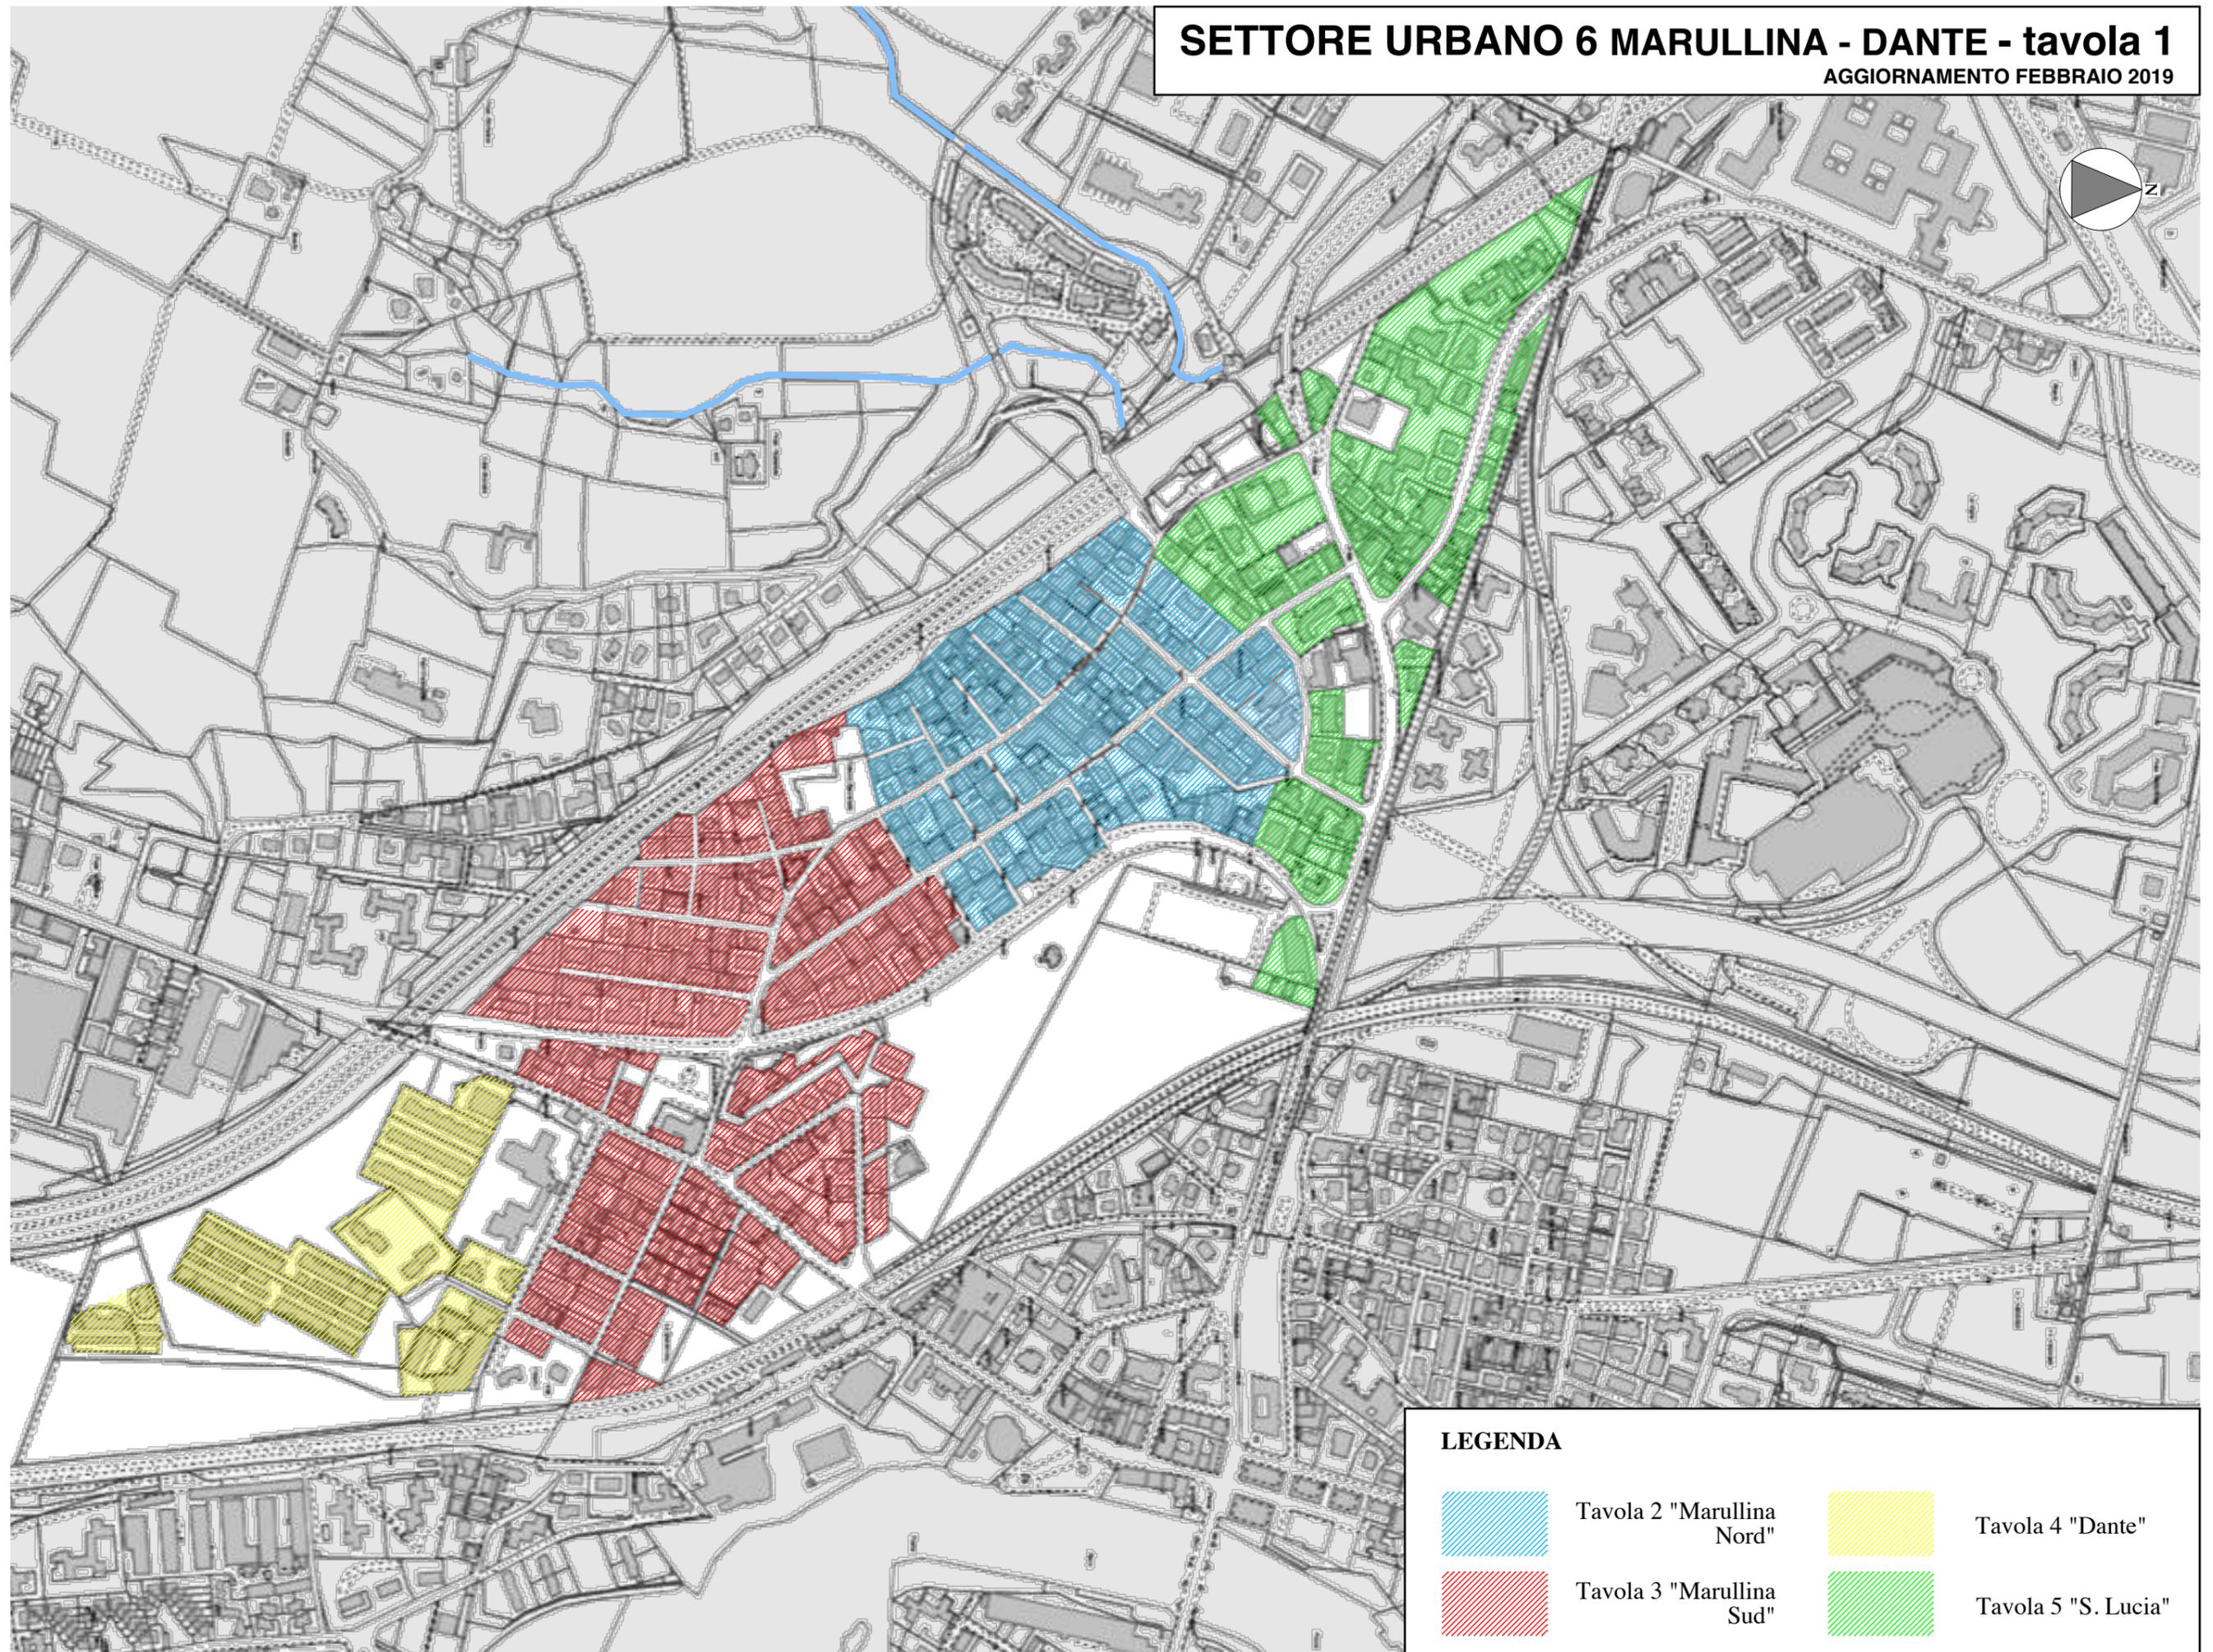

SETTORE URBANO 6 - tavola 2 MARULLINA NORD
AGGIORNAMENTO FEBBRAIO 2019

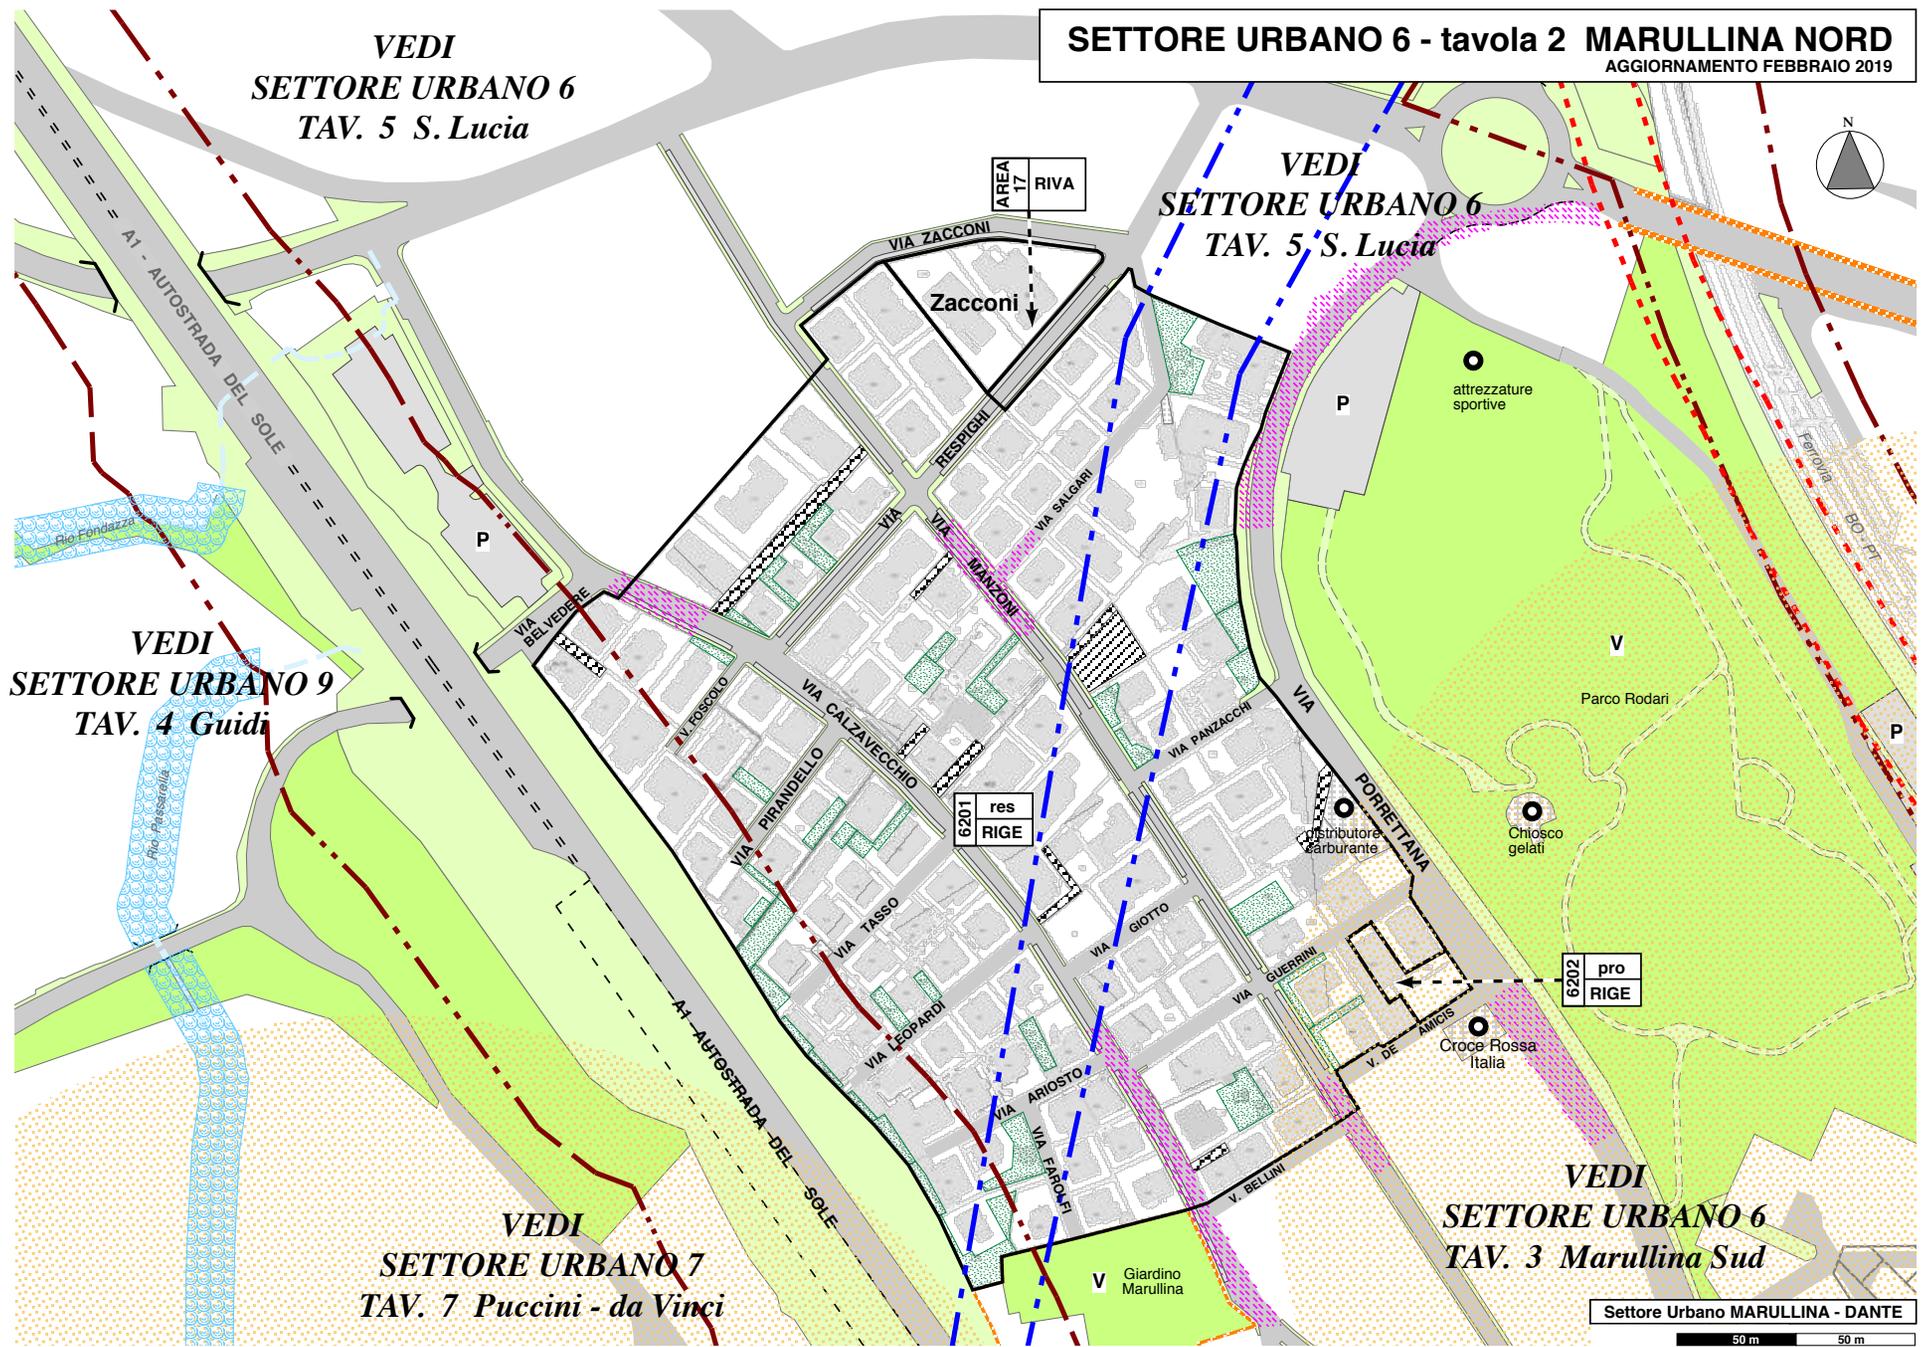

VEDI
SETTORE URBANO 6
TAV. 5 S. Lucia

VEDI
SETTORE URBANO 6
TAV. 5 S. Lucia

VEDI
SETTORE URBANO 9
TAV. 4 Guidi

VEDI
SETTORE URBANO 7
TAV. 7 Puccini - da Vinci

VEDI
SETTORE URBANO 6
TAV. 3 Marullina Sud

Settore Urbano MARULLINA - DANTE

50 m 50 m

AREA 17 RIVA

Zacconi

res
6201 RIGE

pro
6202 RIGE

attrezzature sportive

Parco Rodari

Chiosco gelati

Croce Rossa Italia

Giardino Marullina

A1 - AUTOSTRADA DEL SOLE

A1 - AUTOSTRADA DEL SOLE

Ferrovia

500 FT


Rio Fondazza

Rio Proserpio

SETTORE URBANO 6 - tavola 3 MARULLINA SUD

AGGIORNAMENTO FEBBRAIO 2019

VEDI
SETTORE URBANO 6
TAV. 2 Marullina Nord

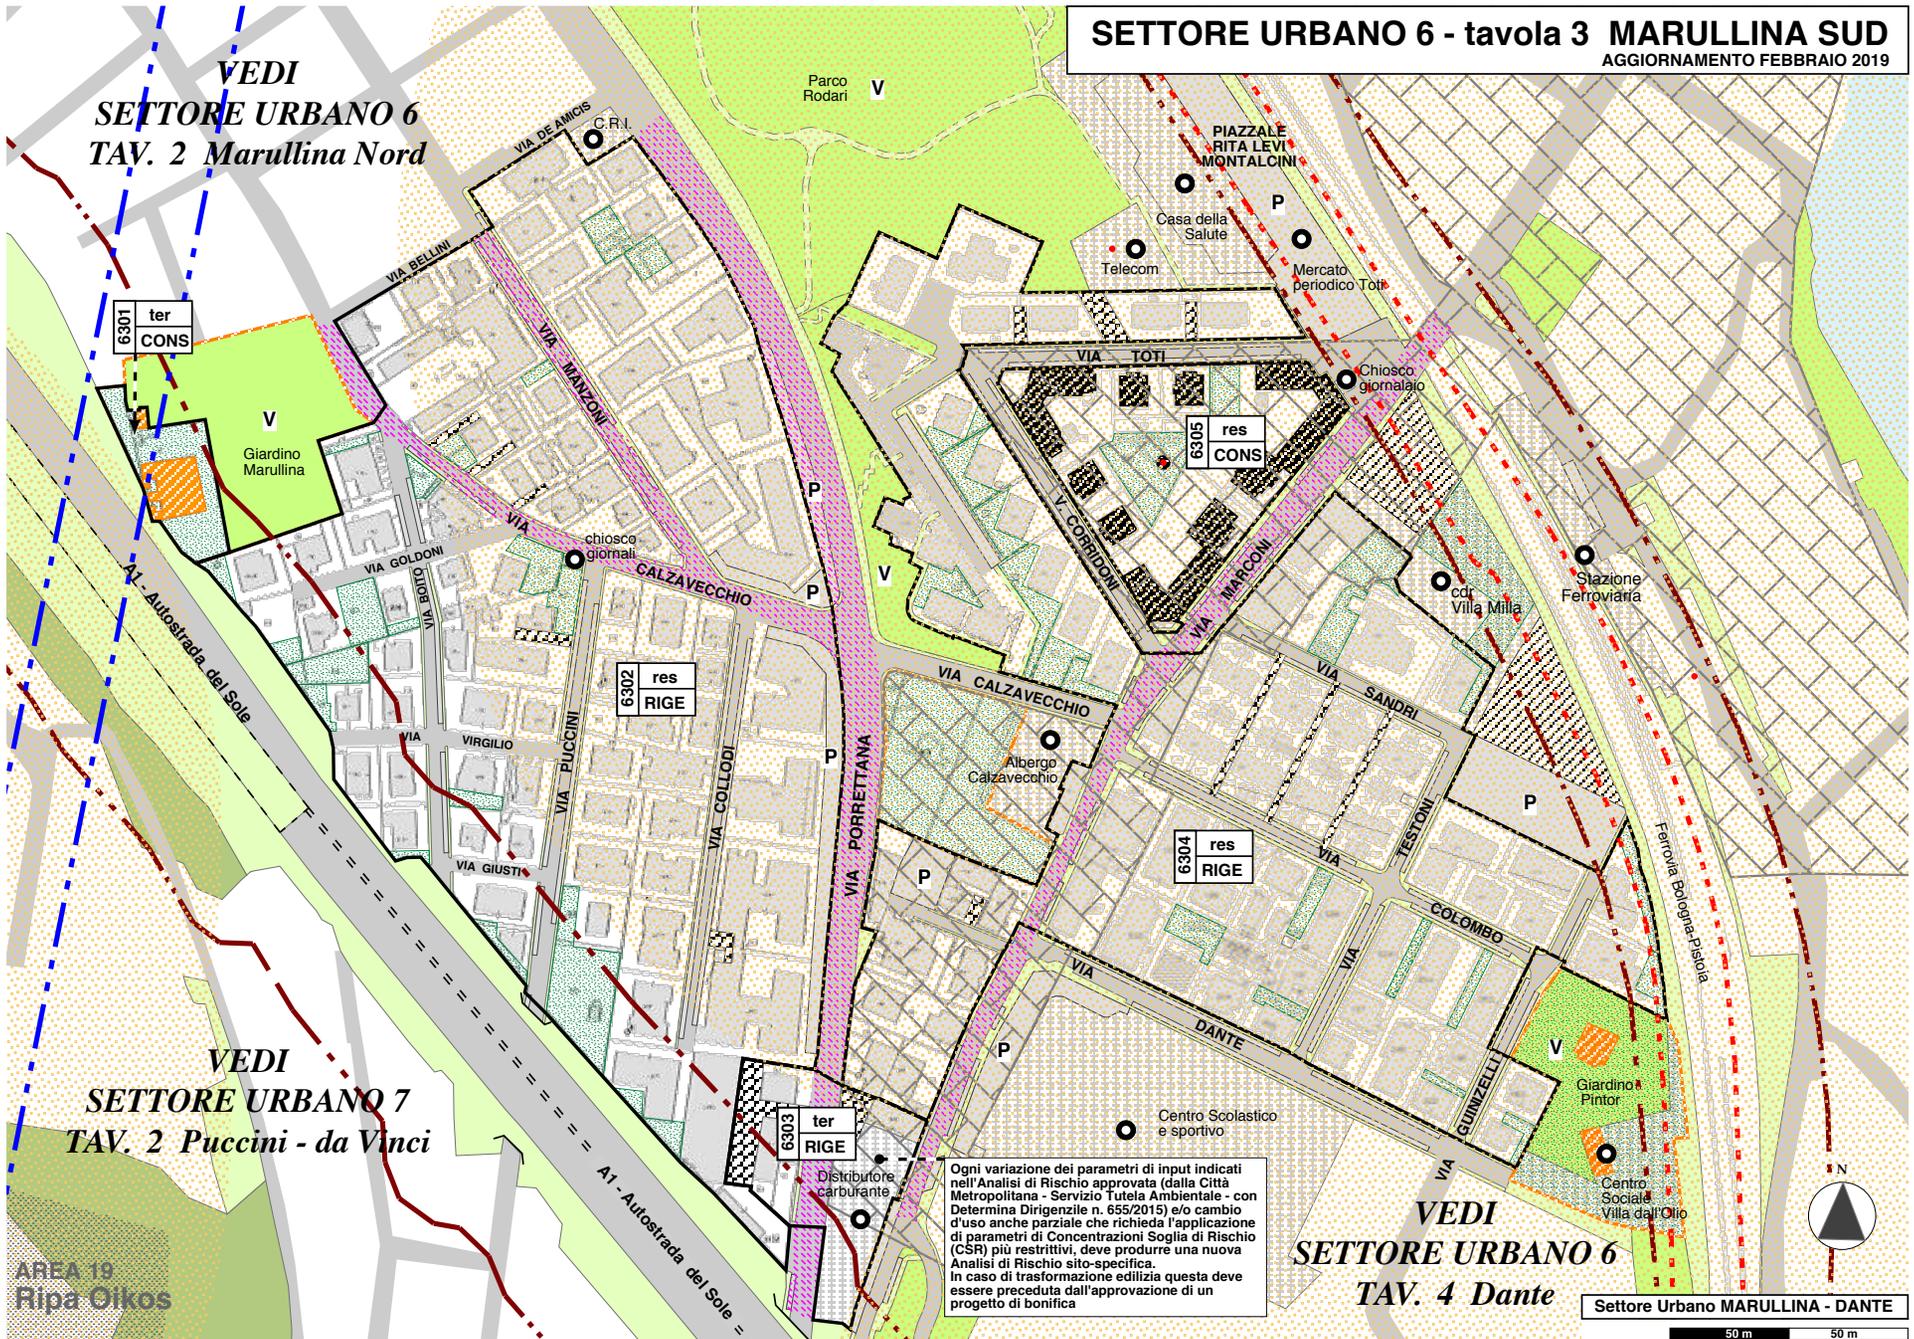

VEDI
SETTORE URBANO 7
TAV. 2 Puccini - da Vinci

AREA 19
Ripa Oikos


Ogni variazione dei parametri di input indicati nell'Analisi di Rischio approvata (dalla Città Metropolitana - Servizio Tutela Ambientale - con Determina Dirigenziale n. 655/2015) e/o cambio d'uso anche parziale che richiede l'applicazione di parametri di Concentrazioni Soglia di Rischio (CSR) più restrittivi, deve produrre una nuova Analisi di Rischio sito-specifica. In caso di trasformazione edilizia questa deve essere preceduta dall'approvazione di un progetto di bonifica

VEDI
SETTORE URBANO 6
TAV. 4 Dante

Settore Urbano MARULLINA - DANTE

50 m 50 m

SETTORE URBANO 6 - tavola 4 DANTE
AGGIORNAMENTO FEBBRAIO 2019

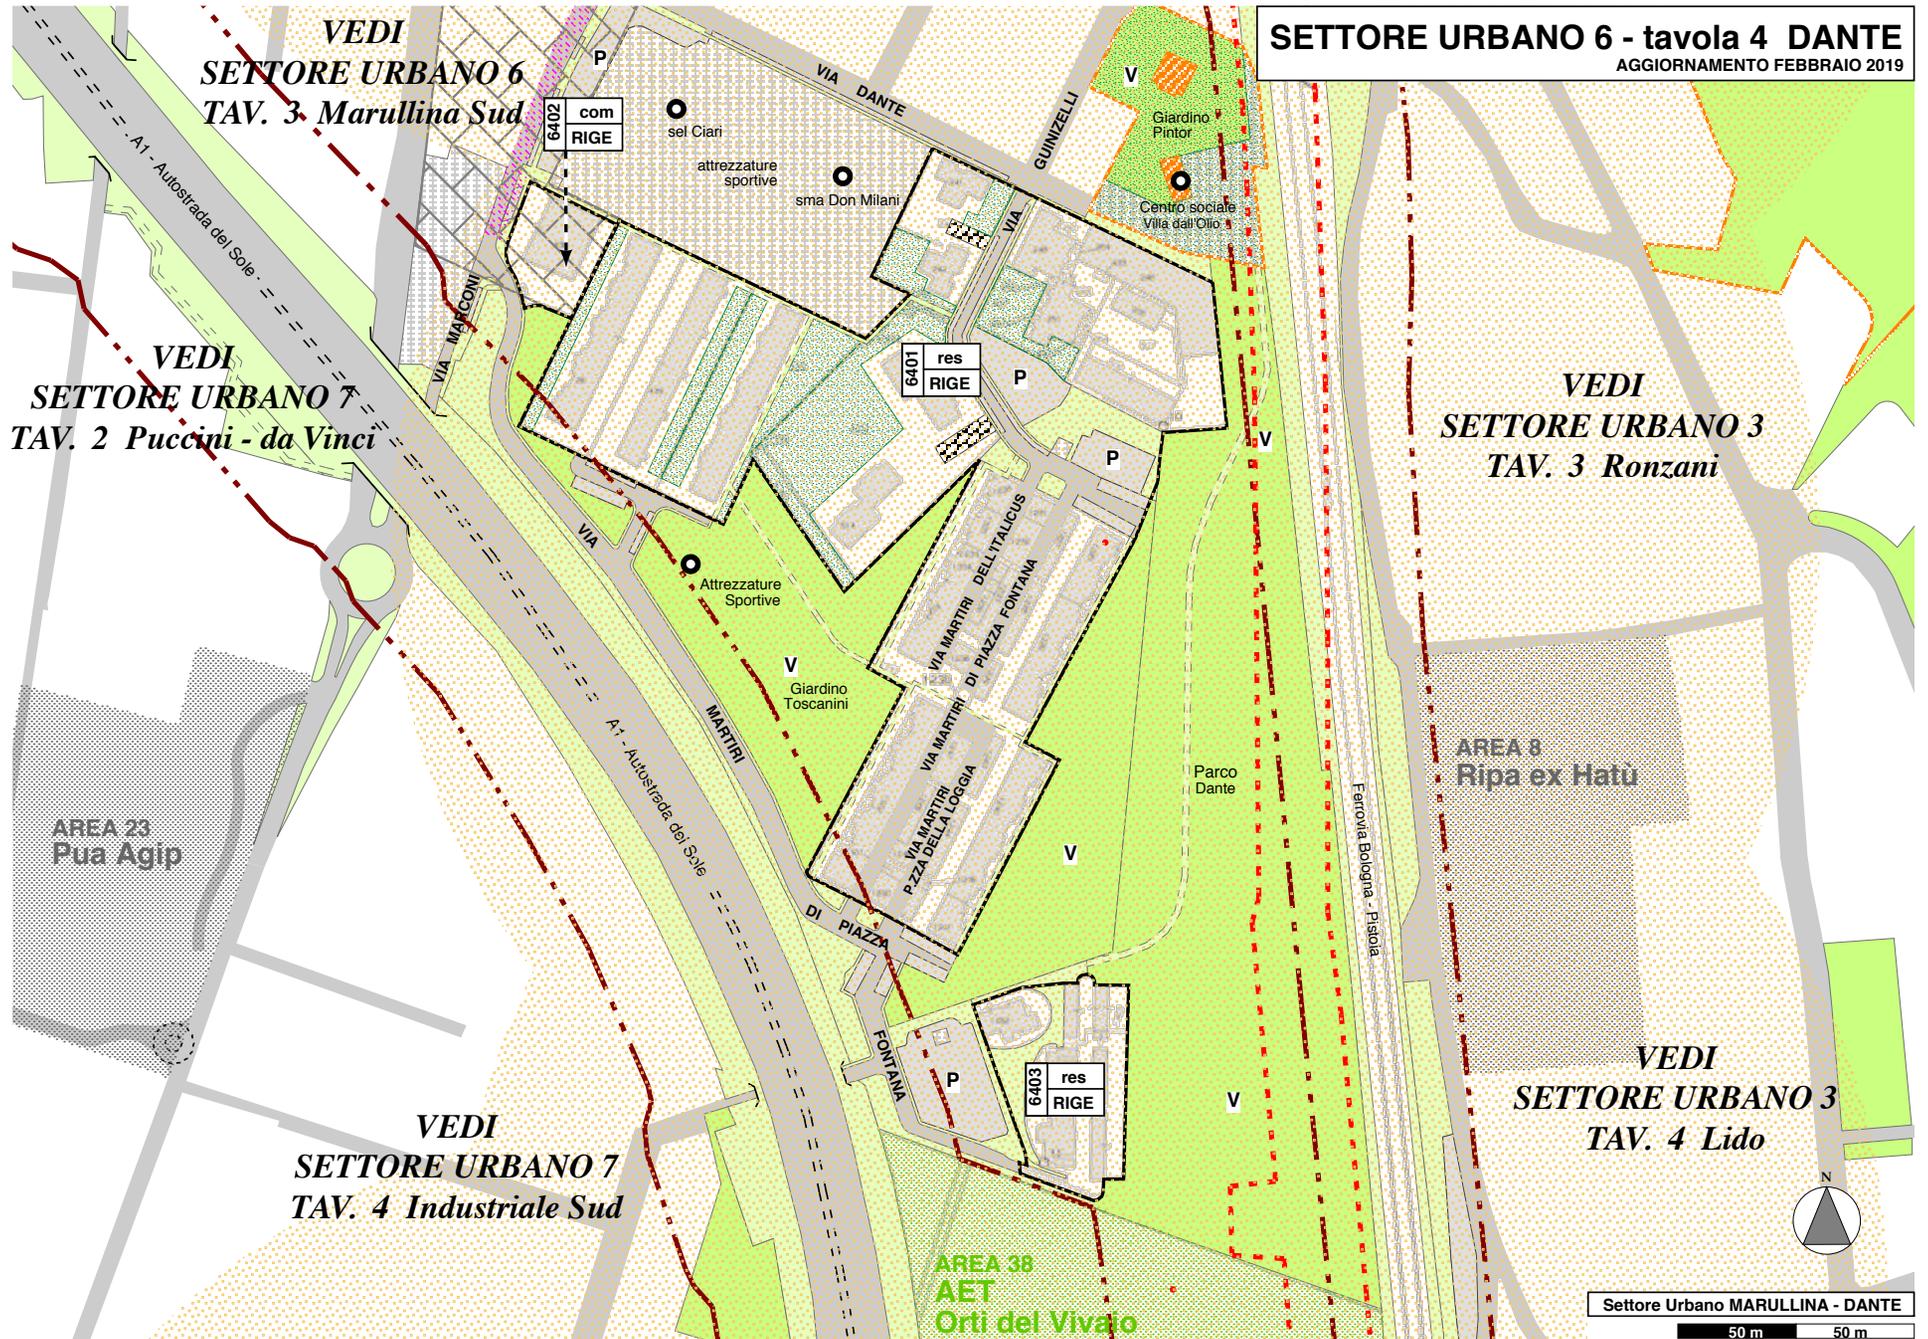

SETTORE URBANO 6 - tavola 5 S. LUCIA
 AGGIORNAMENTO FEBBRAIO 2019


AREA 34
Pua Meridiana

VEDI
SETTORE URBANO 12
TAV. 3 Don Marzocchi

VEDI
SETTORE URBANO 9
TAV. 4 Guidi

VEDI
SETTORE URBANO 6
TAV. 2 Marullina Nord

Settore Urbano MARULLINA - DANTE

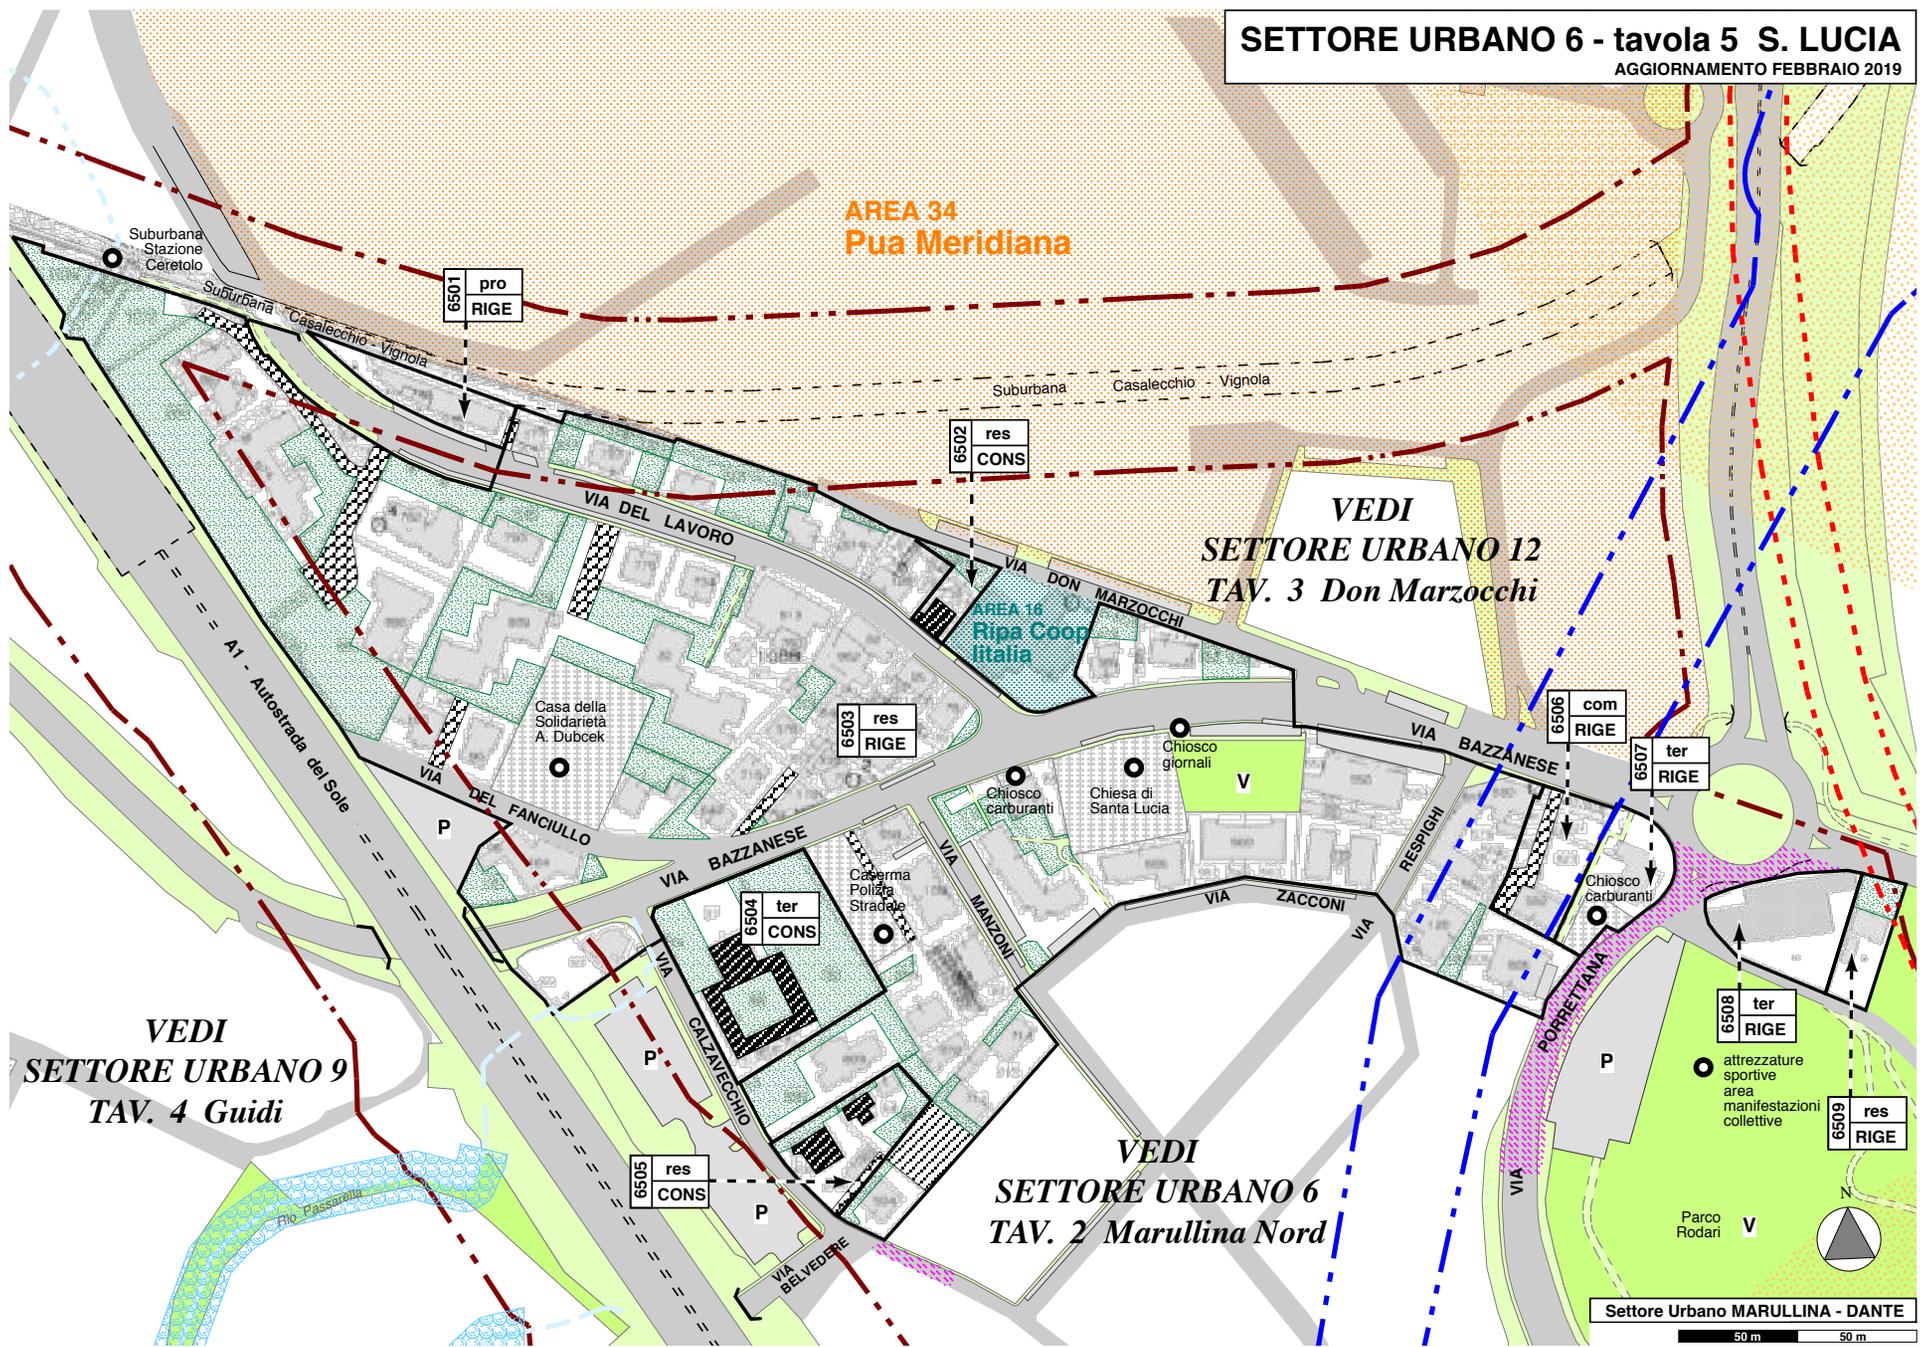

6501 pro RIGE

6502 res CONS

6503 res RIGE

6506 com RIGE

6507 ter RIGE

6505 res CONS

6504 ter CONS

6508 ter RIGE

6509 res RIGE