


SETTORE URBANO 9 CERETOLO - tavola 1
AGGIORNAMENTO FEBBRAIO 2019

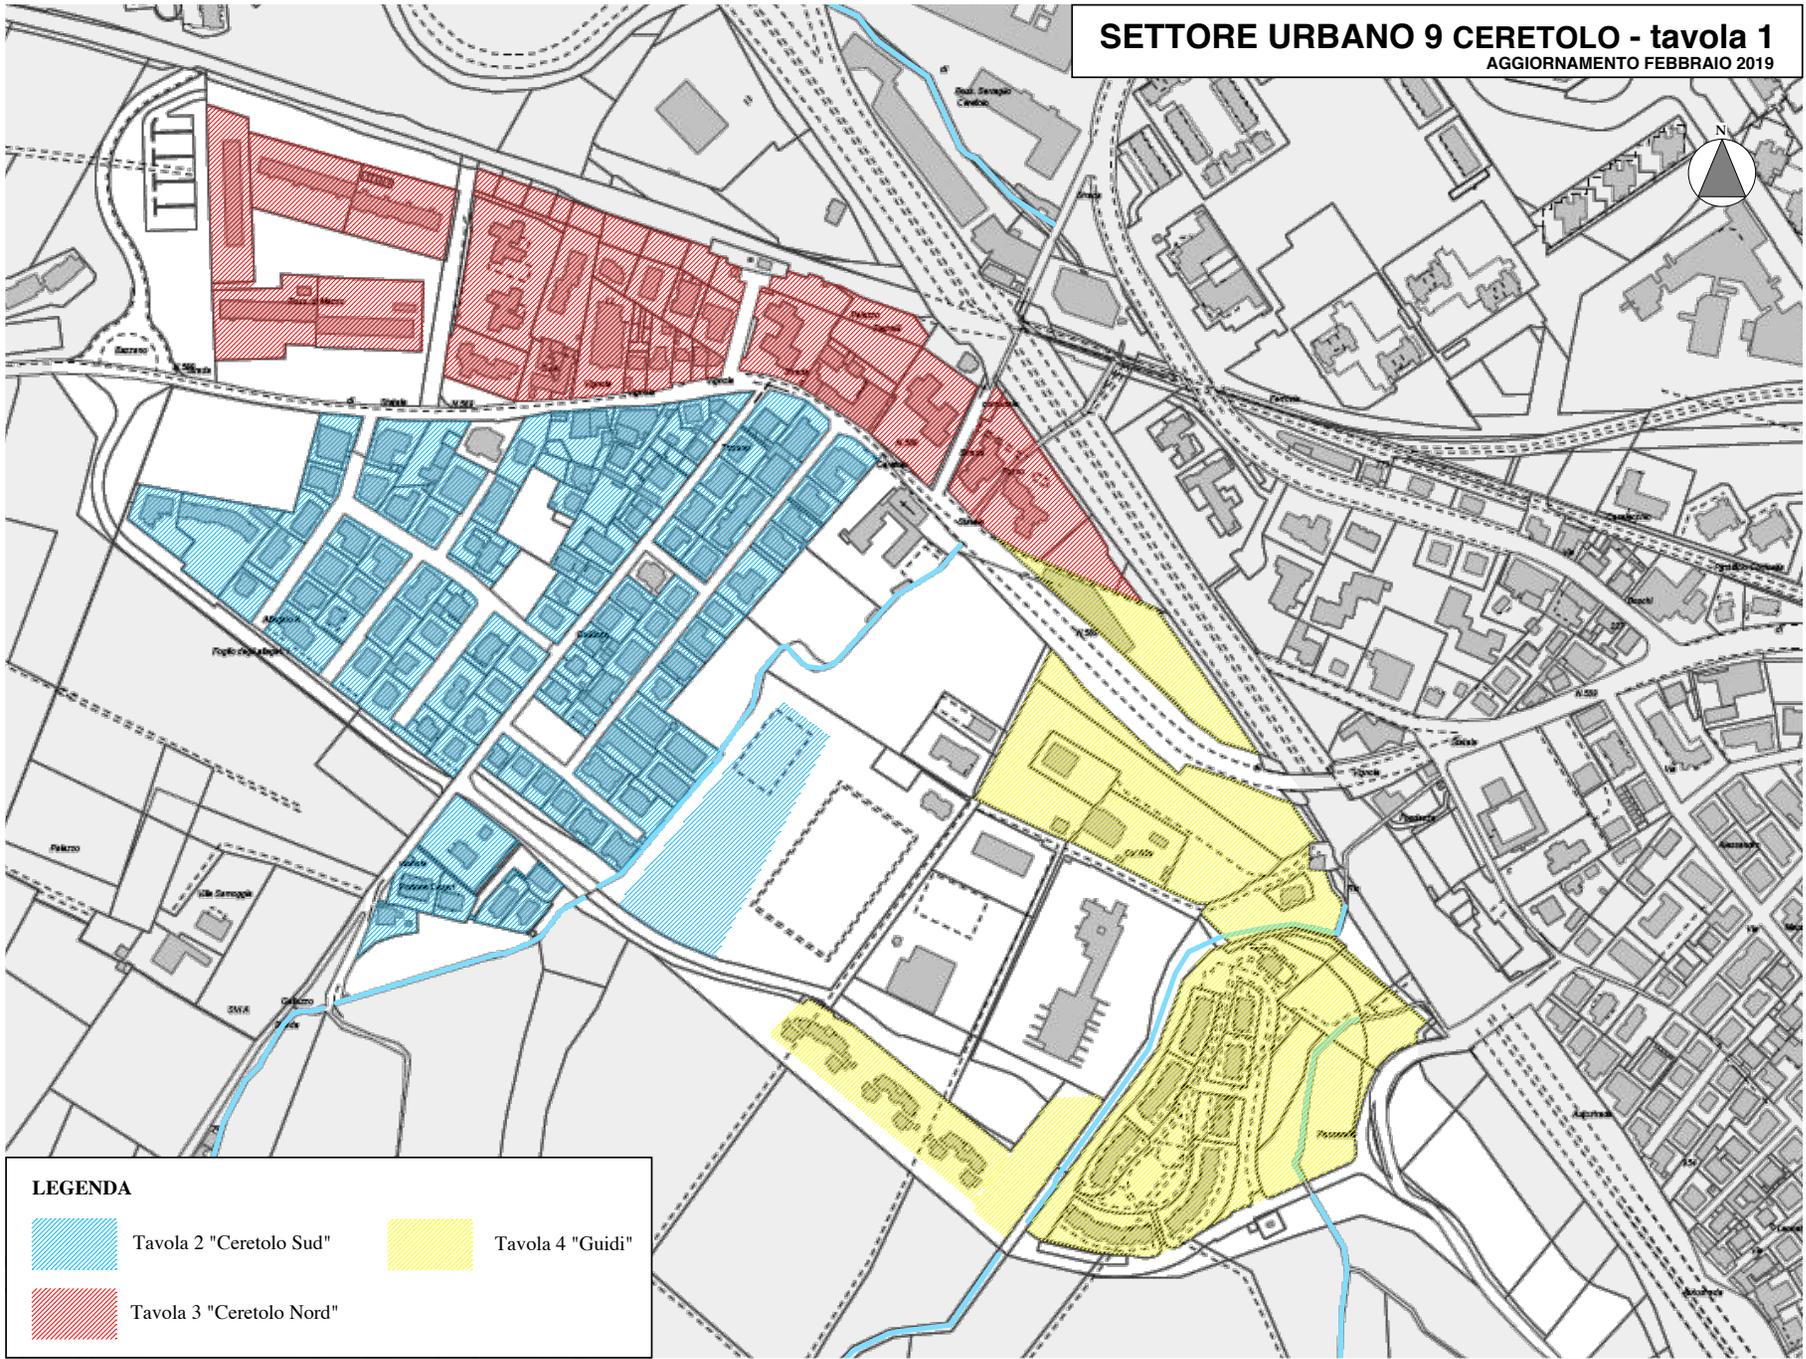

LEGENDA



Tavola 2 "Ceretolo Sud"



Tavola 4 "Guidi"



Tavola 3 "Ceretolo Nord"


SETTORE URBANO 9 - tavola 2 CERETOLO SUD
 AGGIORNAMENTO FEBBRAIO 2019

VEDI
SETTORE URBANO 9
TAV. 3 Ceretolo Nord

VEDI
SETTORE URBANO 9
TAV. 4 Guidi

VEDI
SETTORE URBANO 9
TAV. 4 Guidi

Nell'ate è utilizzabile la QTR (max 130 mq di SCA) come da convenzione del 2.12.2003 e atto integrativo del 13.06.2006

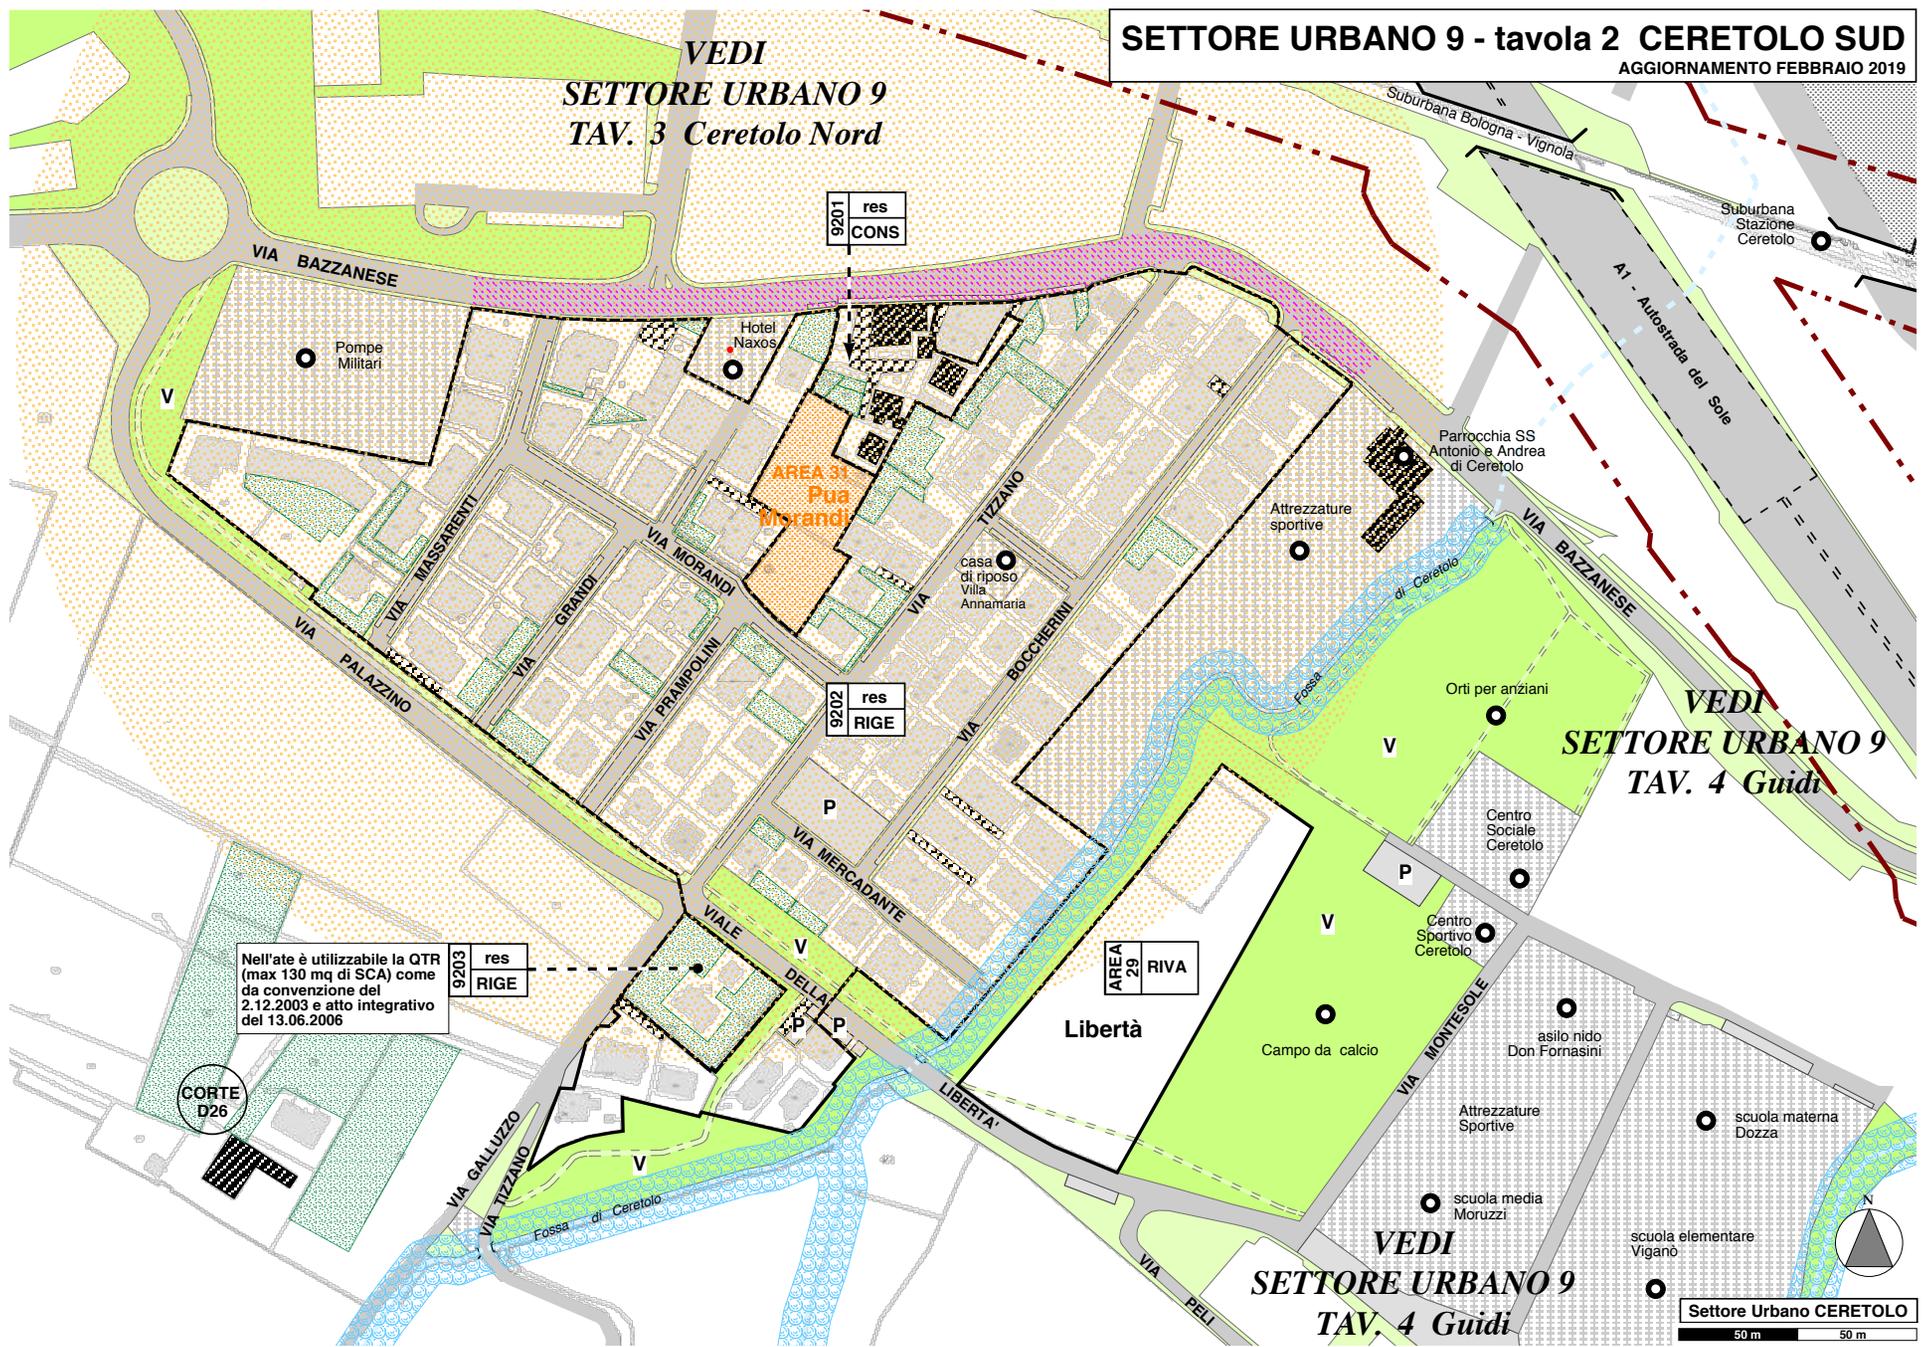

9201 res
CONS


9202 res
RIGE

9203 res
RIGE

AREA 29
RIVA

Settore Urbano CERETOLO
 50 m 50 m

SETTORE URBANO 9 - tavola 3 CERETOLO NORD
AGGIORNAMENTO FEBBRAIO 2019

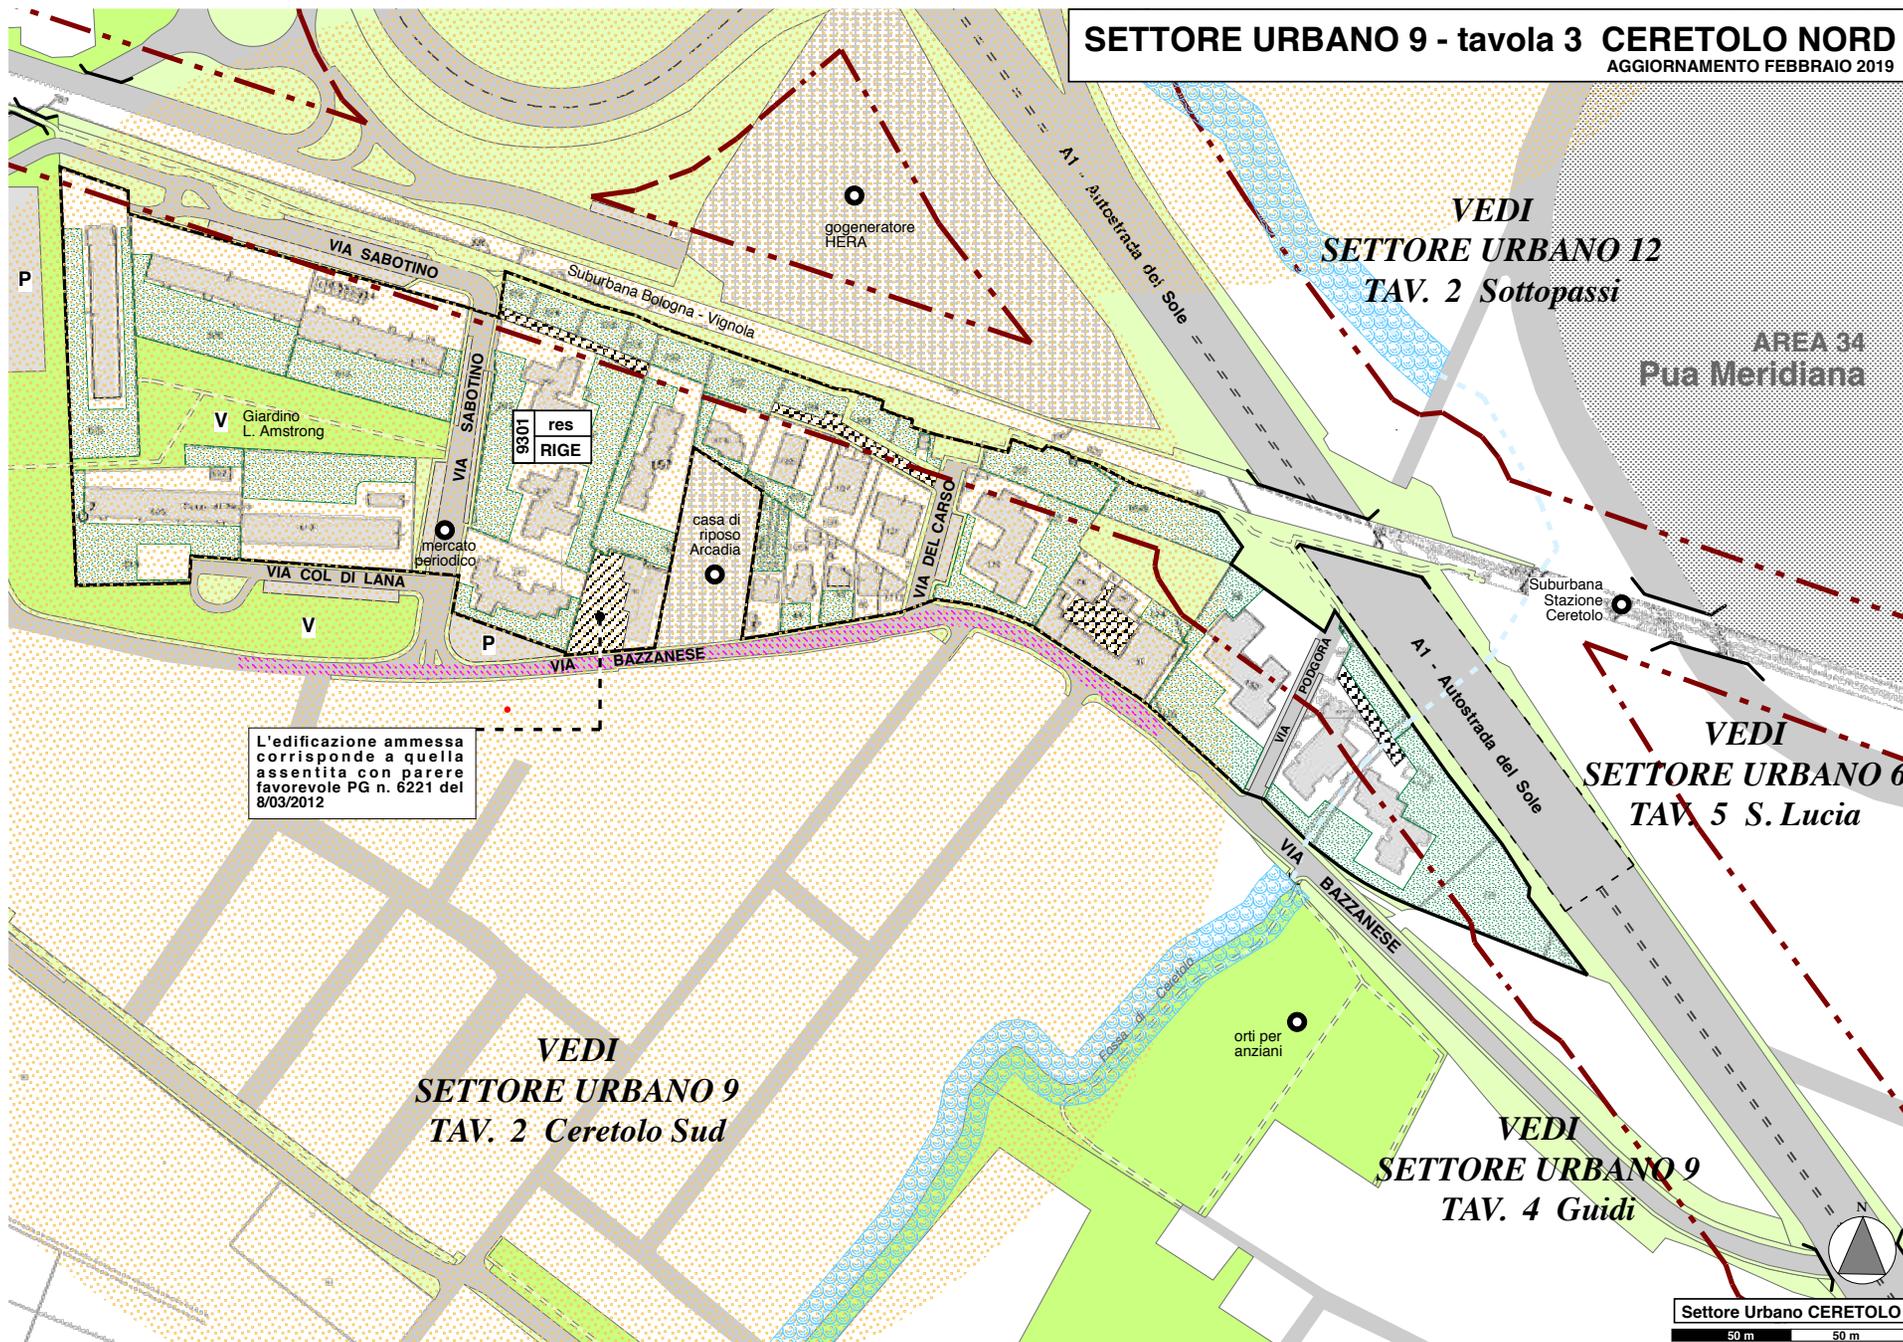

VEDI
SETTORE URBANO 9
TAV. 2 Ceretolo Sud

SETTORE URBANO 9 - tavola 4 GUIDI
AGGIORNAMENTO FEBBRAIO 2019

VEDI
SETTORE URBANO 6
TAV. 5 S. Lucia

VEDI
SETTORE URBANO 6
TAV. 2 Marullina Nord

