


Comune di
Zola Predosa

SETTORE URBANO 11 ARCOBALENO - tavola 1
AGGIORNAMENTO FEBBRAIO 2019

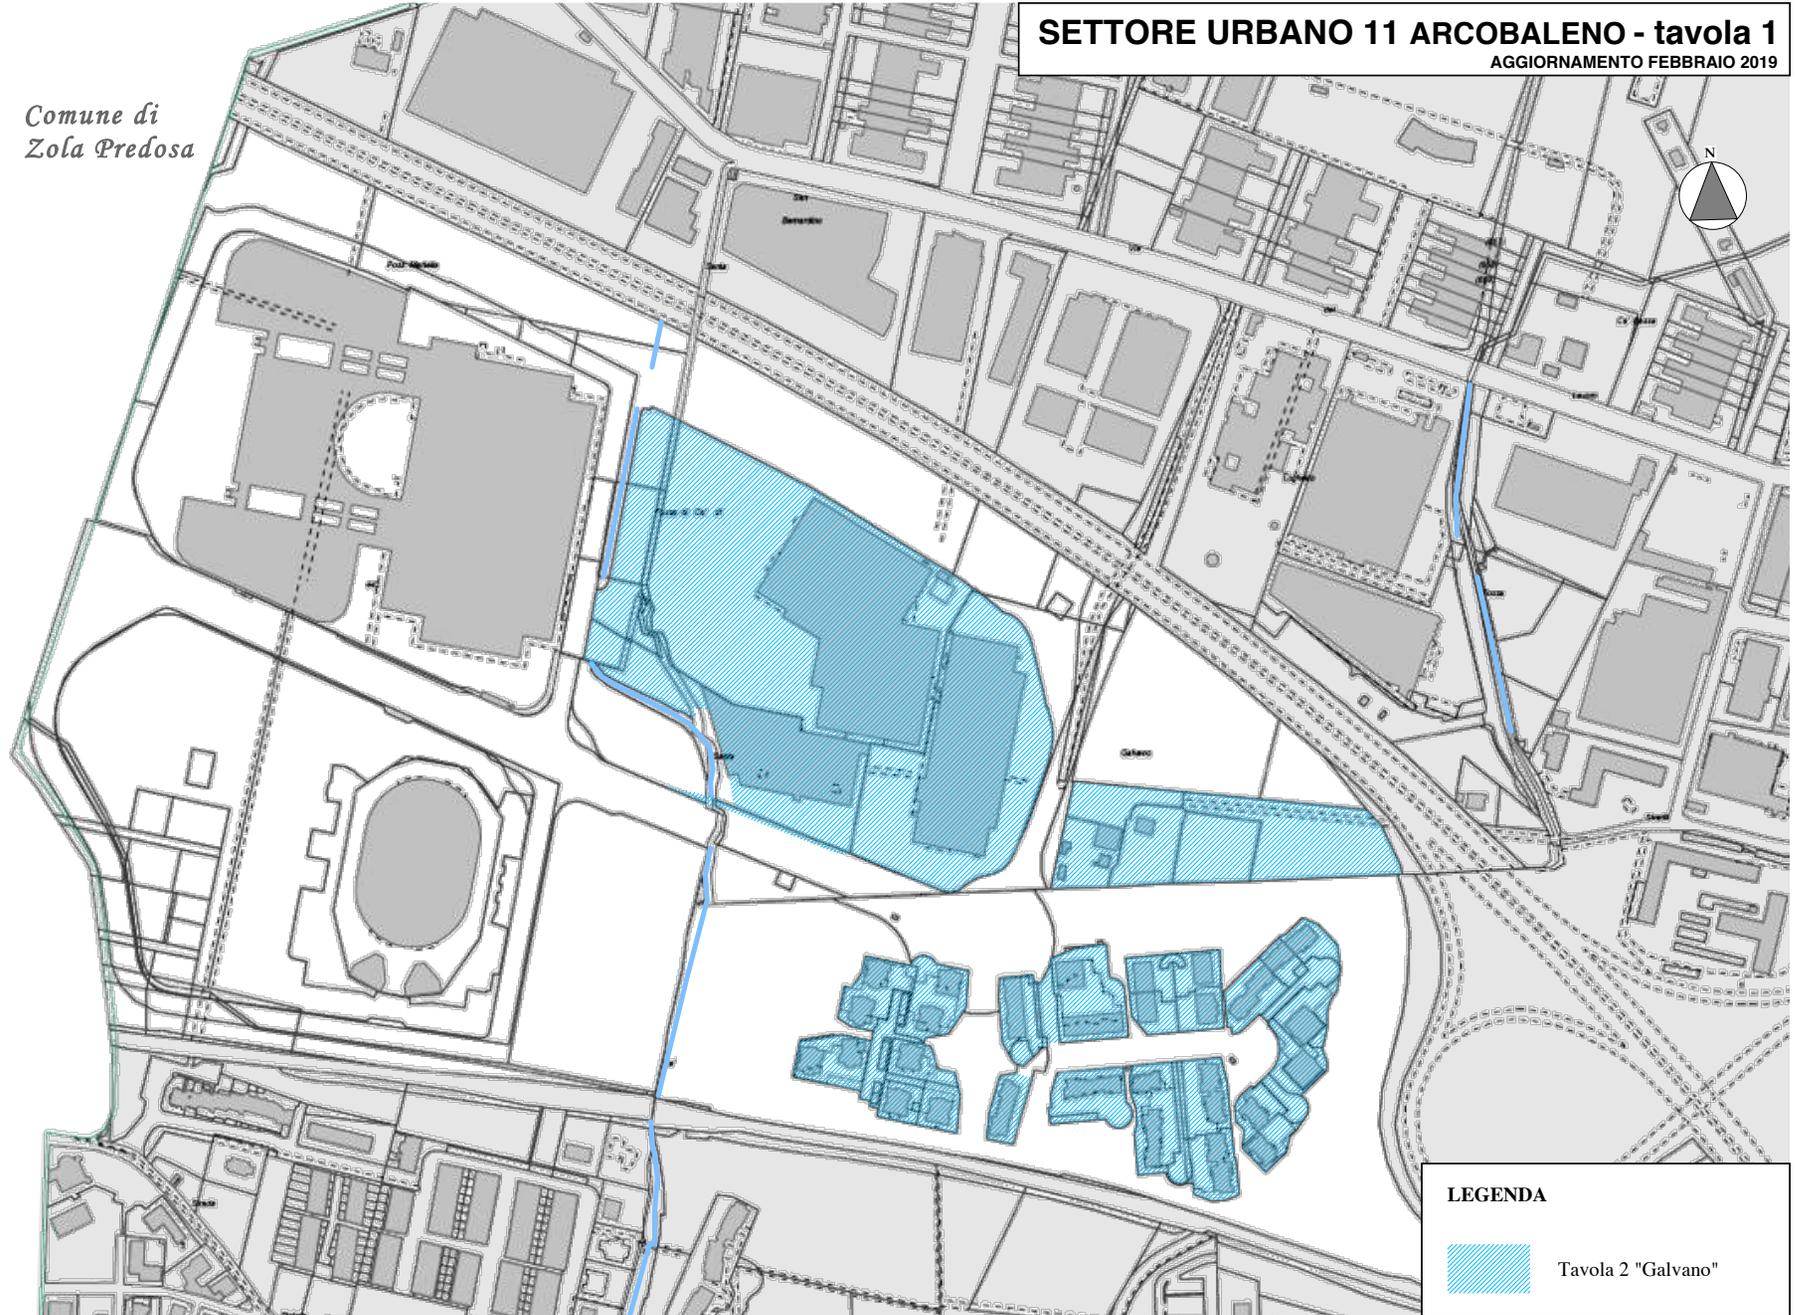

LEGENDA

 Tavola 2 "Galvano"

SETTORE URBANO 11 - tavola 2 GALVANO


AGGIORNAMENTO FEBBRAIO 2019

*VEDI
SETTORE URBANO 2
TAV. 3 Parini*

**AREA 33
Ripa
Stazione
Futurshow**

**AREA 32
Ripa B est**

*VEDI
SETTORE URBANO 10
TAV. 2 Riale*

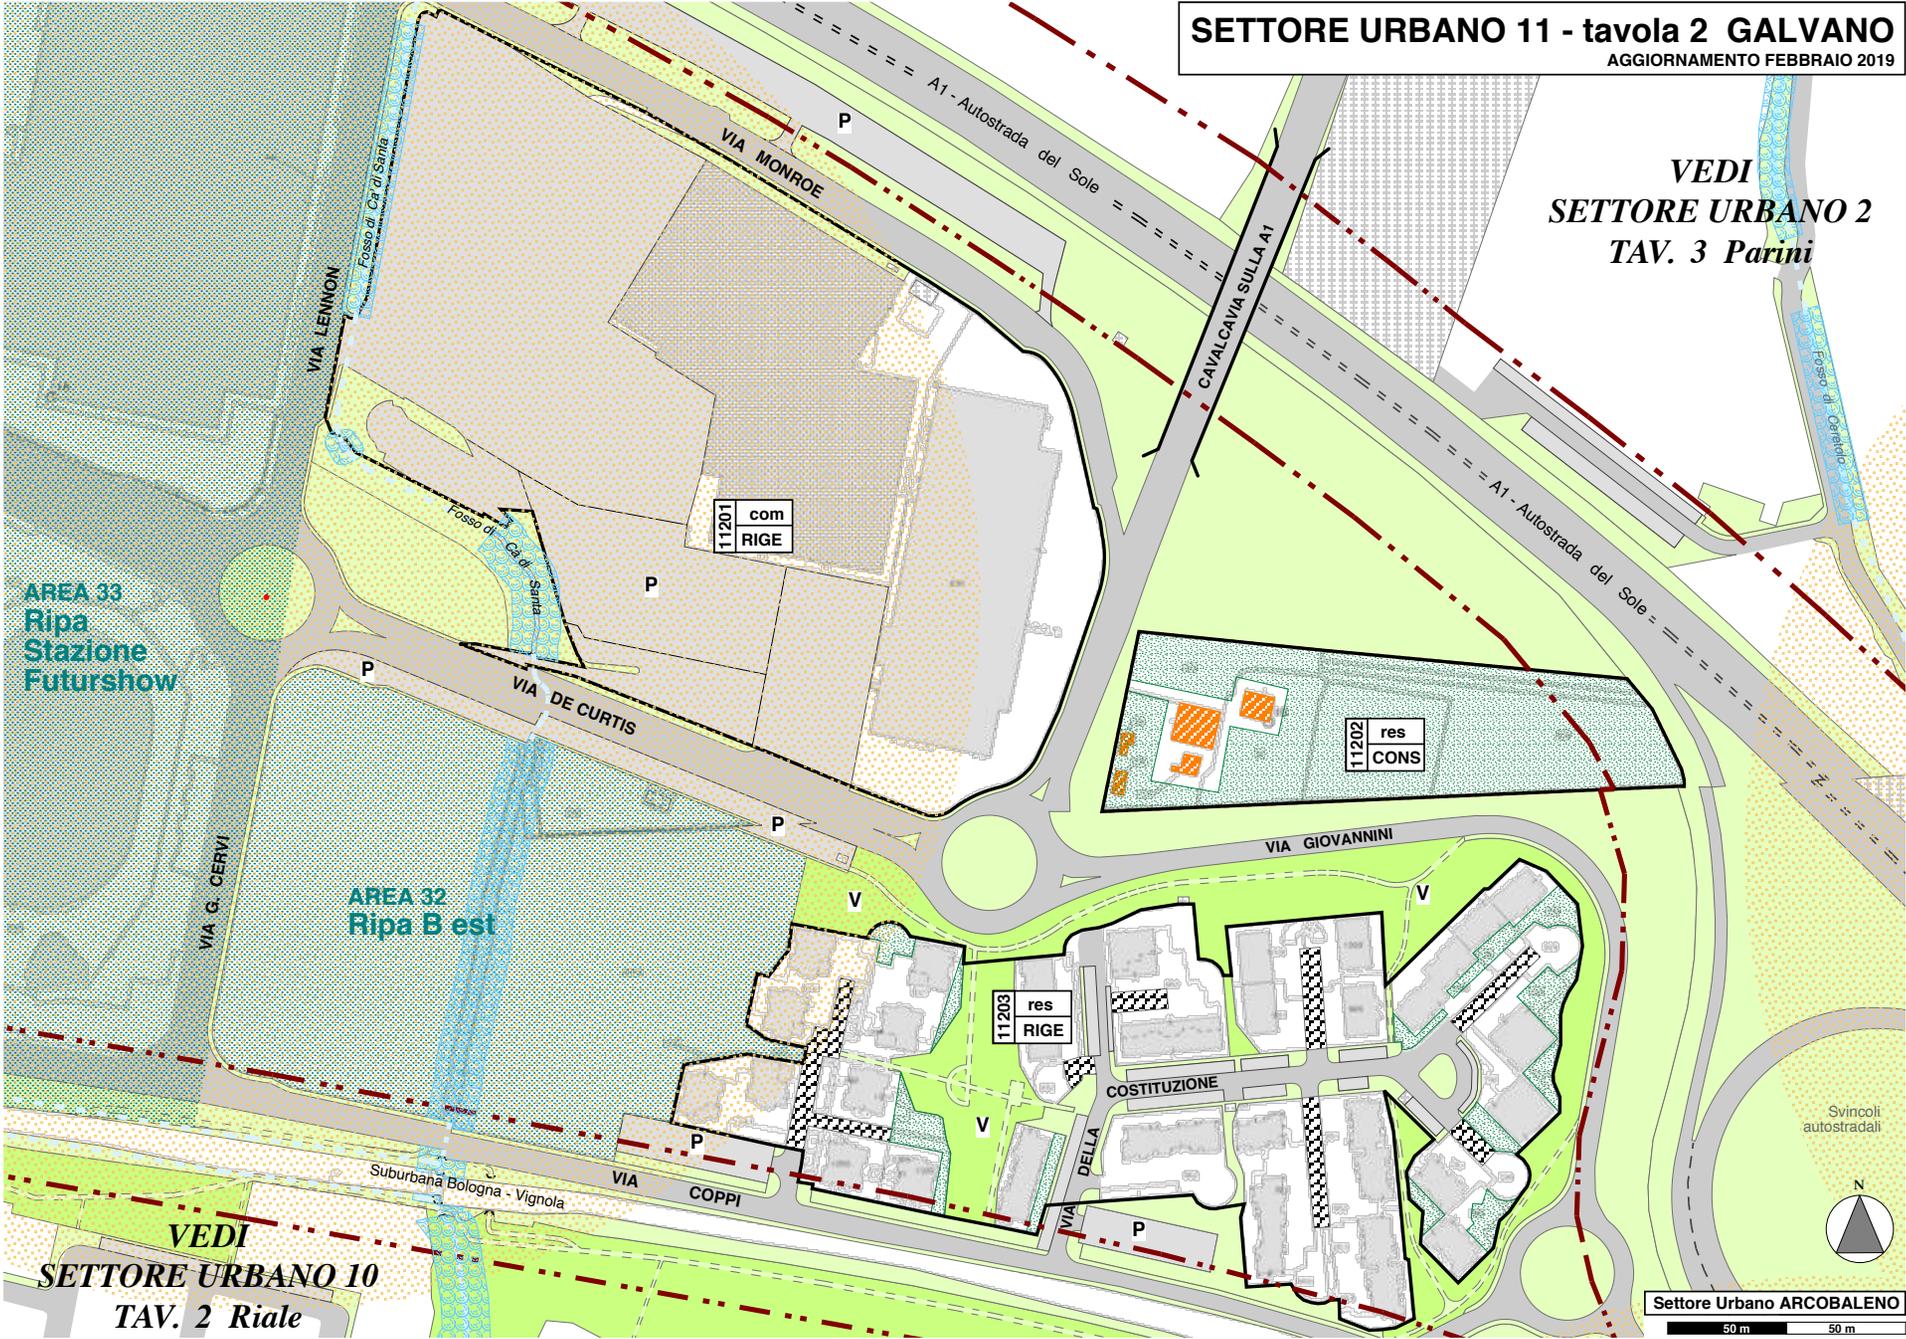

Settore Urbano ARCOBALENO

50 m 50 m