

COMUNE DI CASALECCHIO DI RENO

**PROGETTO DI VARIANTE AL  
PUA APPROVATO**

Deliberazione n.44 del 20/04/2009  
di iniziativa privata nel comparto di  
espansione residenziale C.3.98

**SAPABA,**

Casalecchio di Reno

**Proprietà**

Saraceni S.r.l.  
Piazza Minghetti 4/D  
Bologna

**Progetto Architettonico**

Mario Cucinella Architects Srl  
Via Francesco Flora 6- 40129  
Bologna Italia  
T +39 051 631 3381 F +39 051 631 3316  
mca@mcarchitects.it  
www.mcarchitects.it

mario cucinella architects

**MC A**

**Project Manager e**

**Progetto Opere di urbanizzazione**

Ing. Stefano Barozzi  
Via E.Mattei 14  
40045 Budrio (BO)  
T +39 051 802601  
www.grandesole.it



**Progettazione impianti  
elettrici e meccanici**

Per. Ind. Matteo Mioli  
Via I° Maggio 75/B  
40064 Ozzano Dell'Emilia (BO)  
T +39 051 451535  
www.gpservicesrl.com  
info@gpservicesrl.com



Titolo tavola

Schema elettrico

Quadro illuminazione pubblica n.2

Codice consegna

Dis.

Contr.

Appr.

Data

Scala

Tipo

Rev

N. tavola


28/01/2019

-

**A**

**00**

**5005**

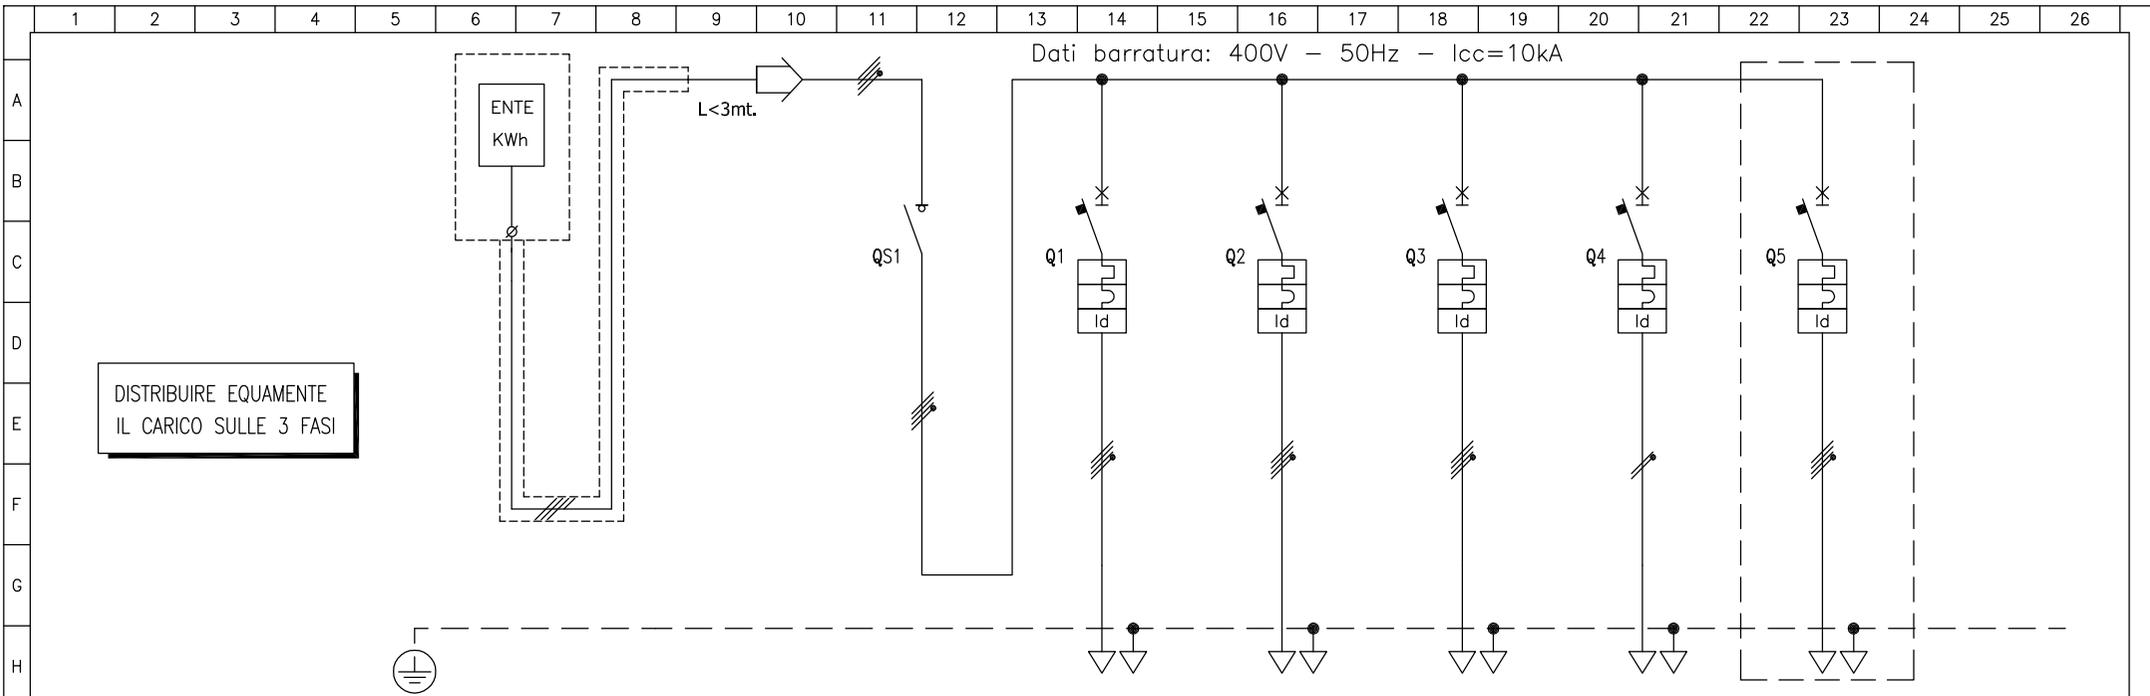

Sigla utenza					5	6	7	(PREDISPOSIZIONE)
Descrizione		CONTATORE ILLUMINAZIONE PUBBLICA	GENERALE QUADRO	CICLABILE LUNGO FIUME LATO SUD	STRADA CARRABILE E PARCHEGGI LATO SUD	CICLO - PEDONALI LATO SUD	KIT CONTROLLO BASIC 2G	POSTAZIONI RICARICA AUTO
POTENZA INSTALLATA [kW]								
COEFF. DI CONTEMPORANEITA' [%]								
POTENZA DI IMPIEGO [kW]								
CORRENTE (Ib) [A]								
CosFi								
PROTEZIONE	Poli		Quadrifolare	Quadrifolare	Quadrifolare	Quadrifolare	Bipolare	Quadrifolare
	I nominale [A]		63	10	16	10	10	40
	In max/min/reg [A]			---/---/10	---/---/16	---/---/10	---/---/10	---/---/40
	Curva			C	C	C	C	C
	P di I. Icu/Ics [kA]			10	10	10	6	10
	I differenziale [A]			0,03 - Cl. AC	0,03 - Cl. AC	0,03 - Cl. AC	0,03 - Cl. A	0,03 - Cl. B
Intervento [s]			Istantaneo	Istantaneo	Istantaneo	Istantaneo	Istantaneo	
CONTATTORE	Tipo contattore							
	Portata [A]							
	Poli							
LINEA	Sezione [mmq]	4(1x16)		4(1x16)	4(1x16)	4(1x16)		4(1x16)
	Lunghezza [m]							
	Tipo	ARG16R16		ARG16R16	ARG16R16	ARG16R16		ARG16R16
	Portata (Iz) [A]							