



Comune di Casalecchio di Reno
Città Metropolitana di Bologna

VARIANTE AL PIANO DI RECUPERO NSR14 - OSTERIA SAN BIAGIO
APPROVATO CON D.C.C. N. 12 DEL 15 MARZO 2012 - CONVENZIONE URBANISTICA DEL 11 MAGGIO 2012



PROPRIETA'	SMIRNE S.P.A. VIA ISONZO 65, 40033 CASALECCHIO DI RENO (BO) CODICE FISCALE/P.IVA 00312520372		
PROGETTISTI	Arch. Claudia Orlandi Arch. Lothar Herrmann COLLABORATORI: Ing. Stefano Colonna		
OGGETTO ELABORATO	PROGETTO IN VARIANTE PLANIMETRIA GENERALE, PROFILI URBANISTICI E TIPOLOGIE EDILIZIE		
ELABORATO	DATA	SCALA	TAVOLA N.
REV. 02	11/07/2019	1:500	
COORDINAMENTO E SERVIZI	ARCHITUDIO Via IV Novembre 4, Castel Maggiore (BO) Tel. +39 051 71 4385 www.architudio.bo.it Architettura, Urbanistica e Servizi per l'edilizia <div style="float: right; font-size: 2em; font-weight: bold; border: 1px solid black; padding: 5px;">P2</div>		

LEGENDA

- PERIMETRO DI COMPARTO OGGETTO DI VARIANTE SUP. TERRITORIALE 13.865 MQ
- PERIMETRO COMPLESSIVO INCLUSE LE AREE ESTERNE AL COMPARTO


PLANIMETRIA GENERALE



PROFILI URBANISTICI

LEGENDA

MASSIMO INGOMBRO ALTIMETRICO DEI FABBRICATI
(per quanto riguarda il massimo ingombro in pianta si rimanda all'elaborato grafico TAV. P3)

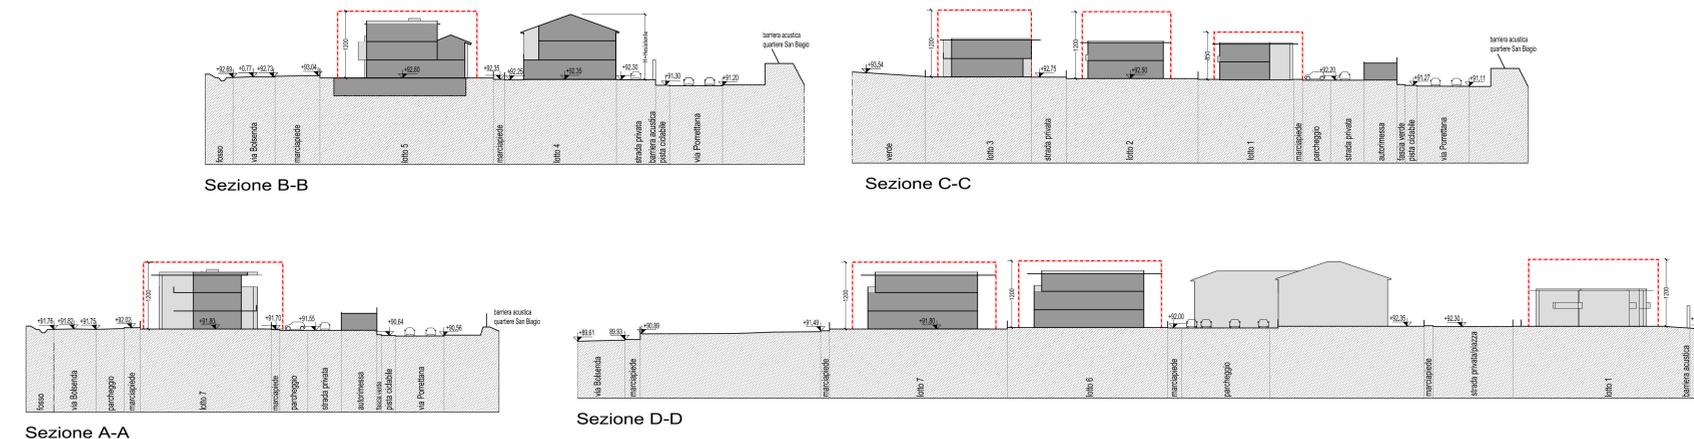

TIPOLOGIE EDILIZIE

