
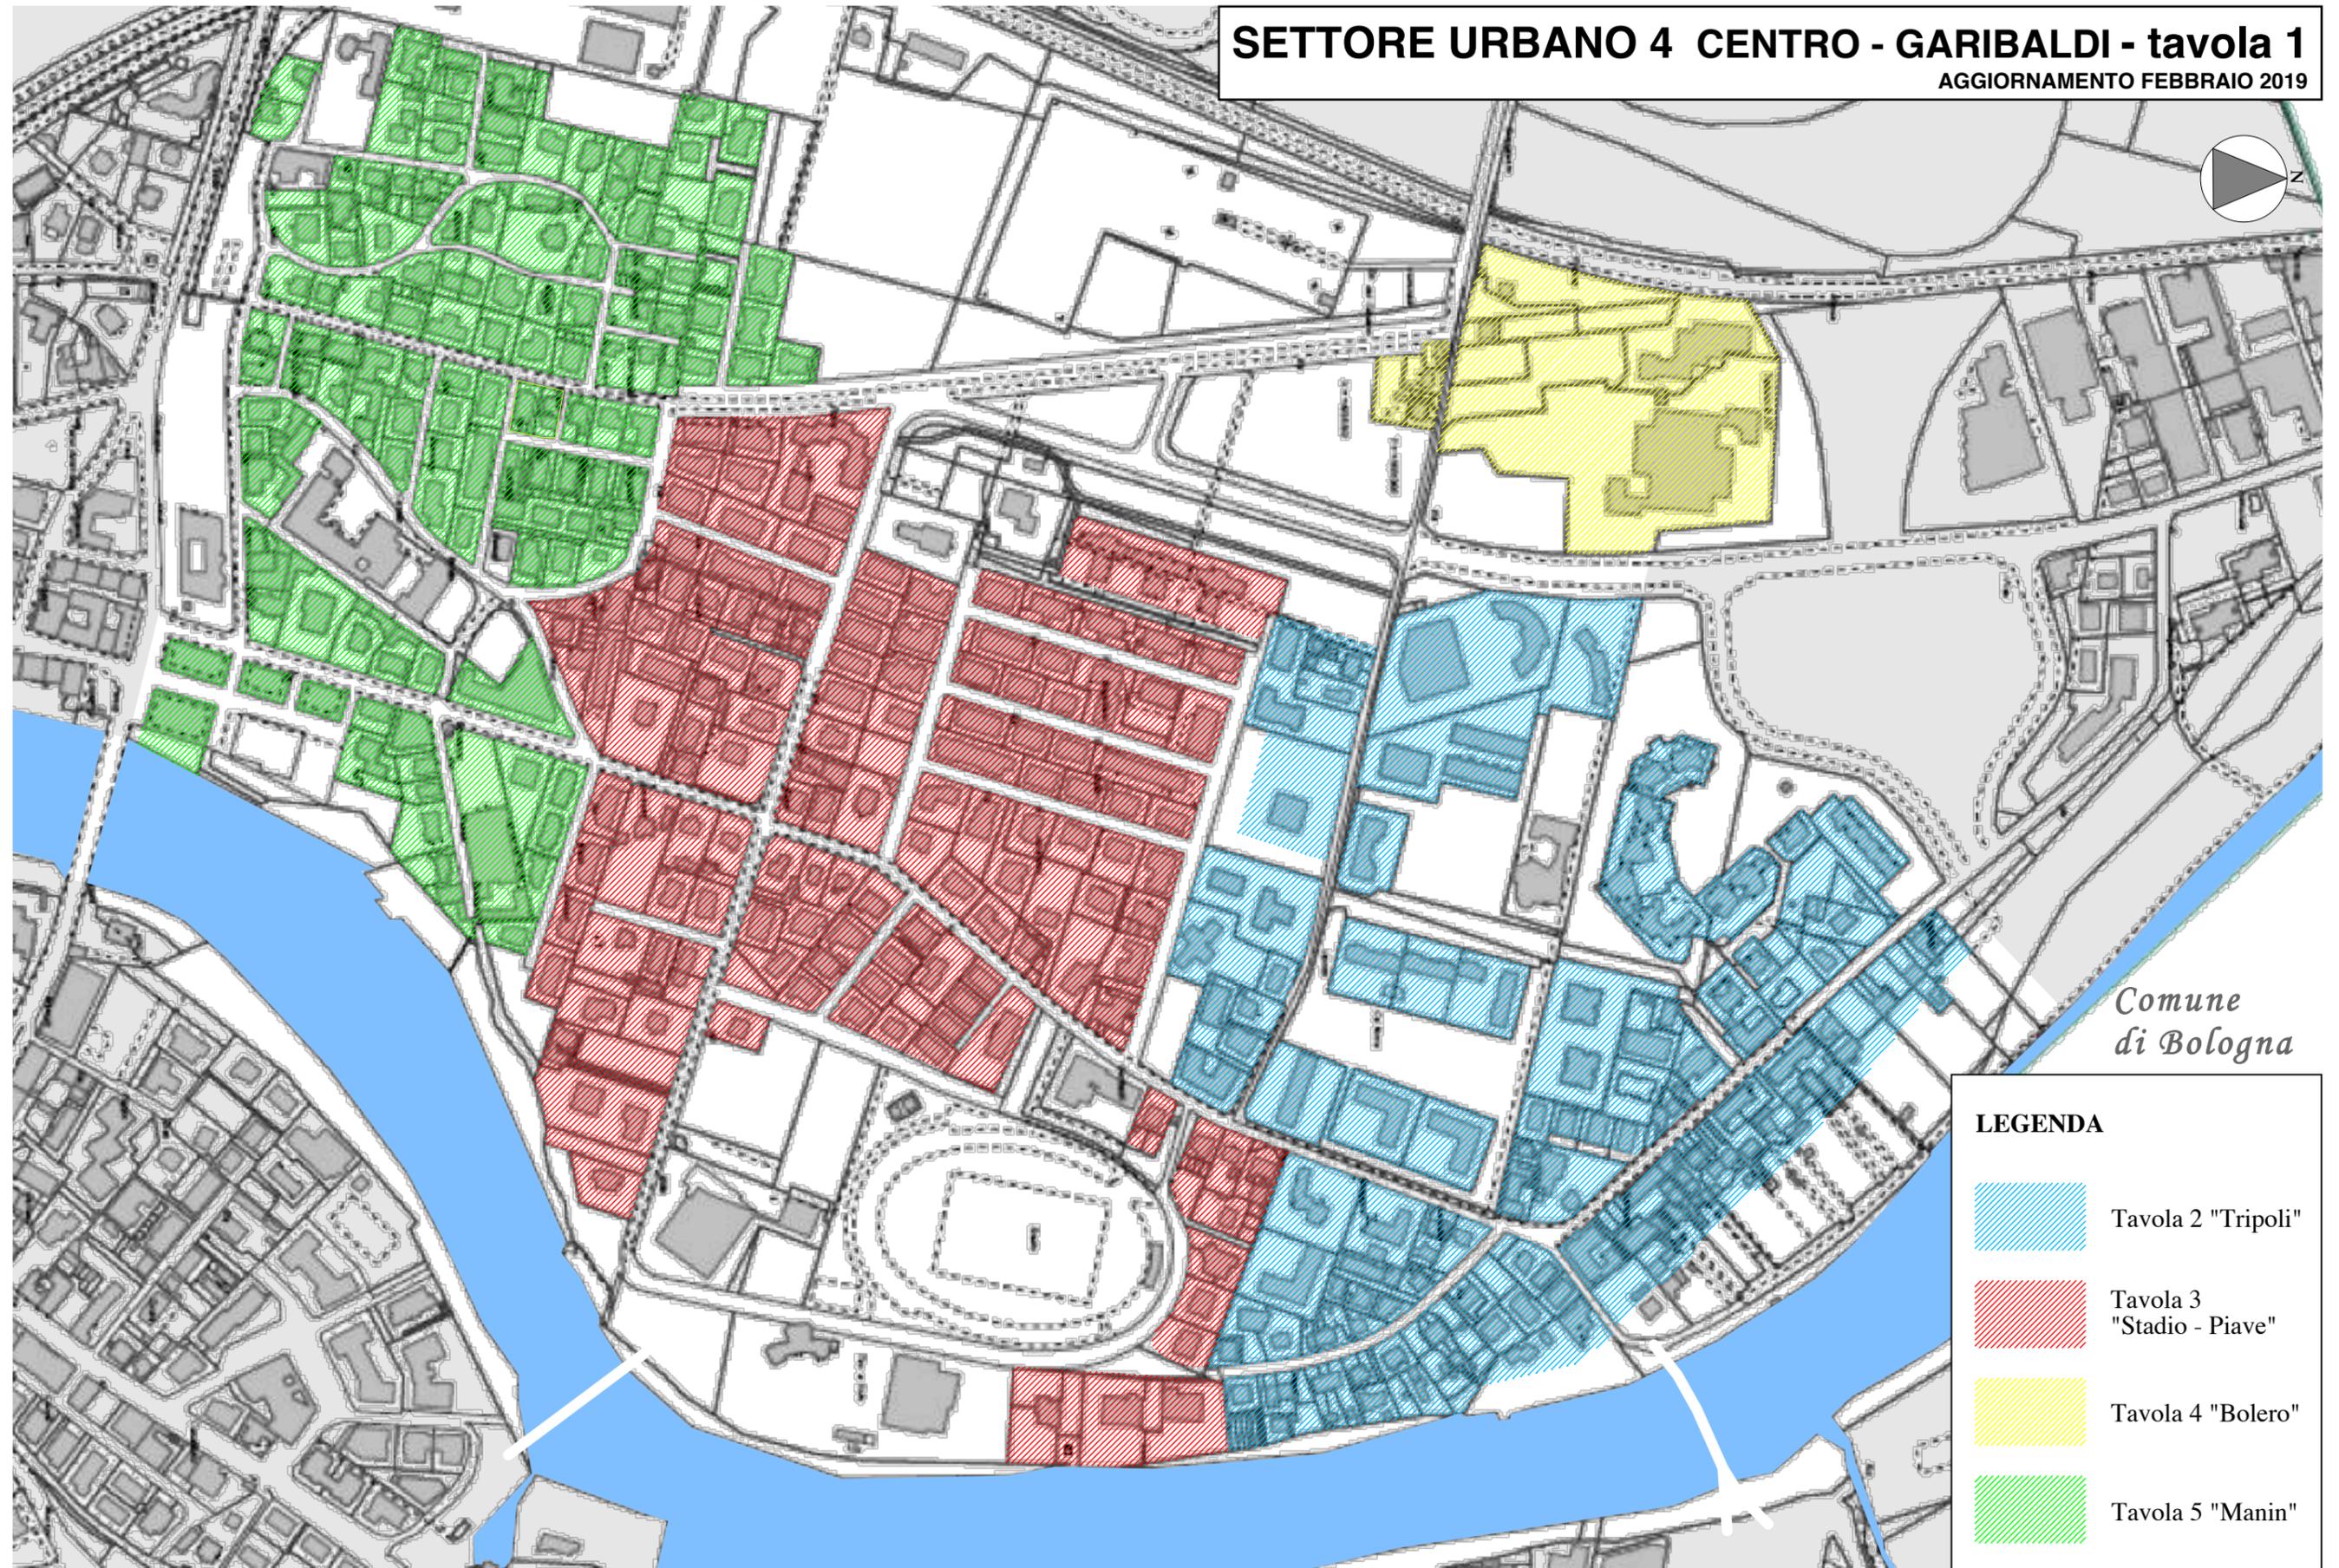


SETTORE URBANO 4 CENTRO - GARIBALDI - tavola 1

AGGIORNAMENTO FEBBRAIO 2019

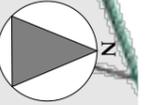


*Comune
di Bologna*

LEGENDA

-  Tavola 2 "Tripoli"
-  Tavola 3 "Stadio - Piave"
-  Tavola 4 "Bolero"
-  Tavola 5 "Manin"

SETTORE URBANO 4 - tavola 2 TRIPOLI
 AGGIORNAMENTO FEBBRAIO 2019

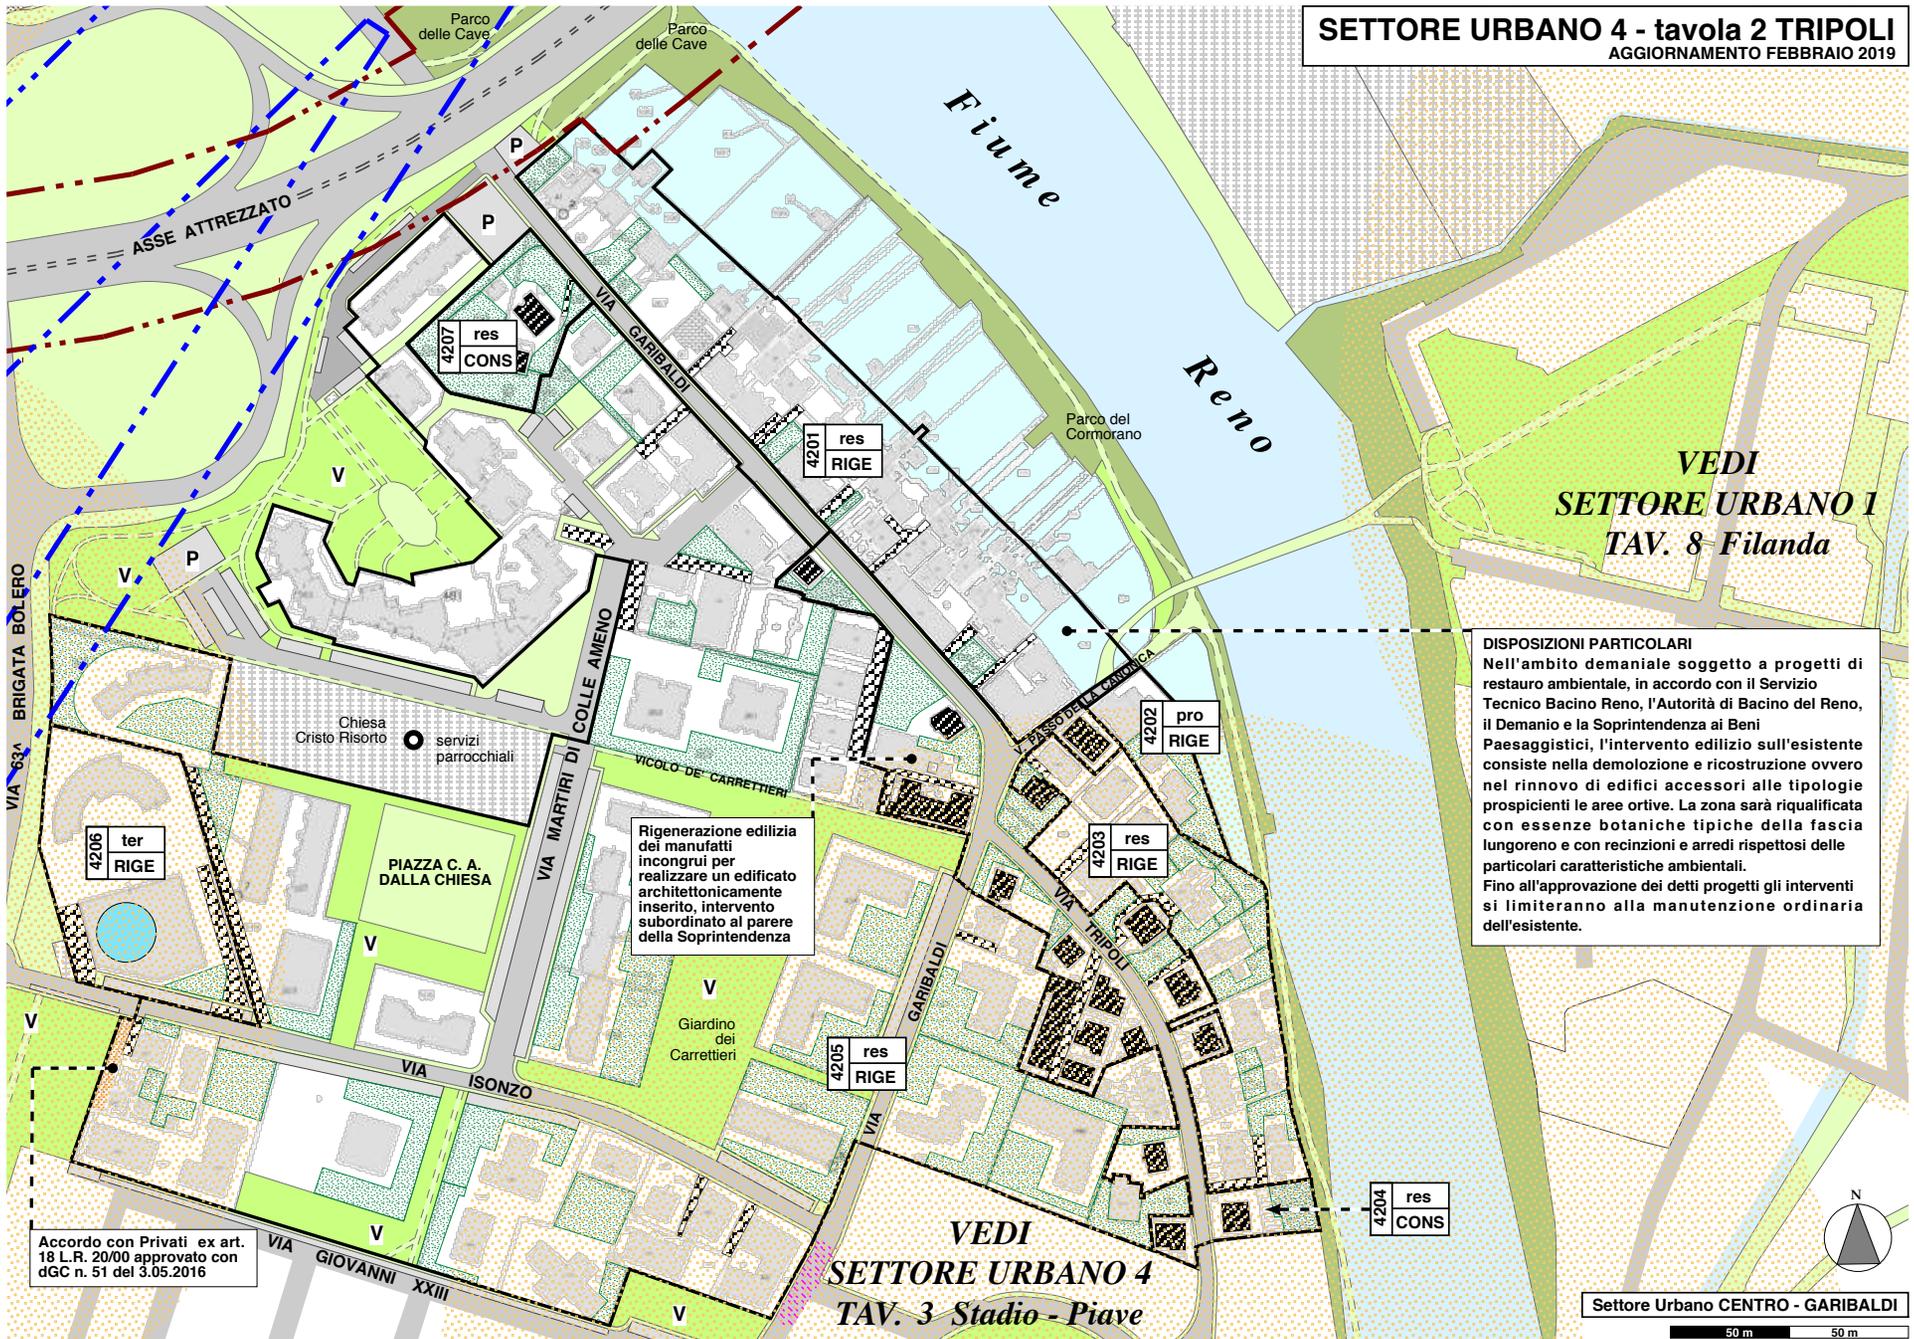

**VEDI
 SETTORE URBANO 1
 TAV. 8 Filanda**

DISPOSIZIONI PARTICOLARI
 Nell'ambito demaniale soggetto a progetti di restauro ambientale, in accordo con il Servizio Tecnico Bacino Reno, l'Autorità di Bacino del Reno, il Demanio e la Soprintendenza ai Beni Paesaggistici, l'intervento edilizio sull'esistente consiste nella demolizione e ricostruzione ovvero nel rinnovo di edifici accessori alle tipologie prospicienti le aree ortive. La zona sarà riqualificata con essenze botaniche tipiche della fascia lungoreno e con recinzioni e arredi rispettosi delle particolari caratteristiche ambientali. Fino all'approvazione dei detti progetti gli interventi si limiteranno alla manutenzione ordinaria dell'esistente.

Rigenerazione edilizia dei manufatti incongrui per realizzare un edificato architettonicamente inserito, intervento subordinato al parere della Soprintendenza

Accordo con Privati ex art. 18 L.R. 20/00 approvato con dGC n. 51 del 3.05.2016

**VEDI
 SETTORE URBANO 4
 TAV. 3 Stadio - Piave**


SETTORE URBANO 4 - tavola 3 STADIO-PIAVE

AGGIORNAMENTO FEBBRAIO 2019

**VEDI
SETTORE URBANO 4
TAV. 4 Bolero**

**VEDI
SETTORE URBANO 4
TAV. 2 Tripoli**

**VEDI
SETTORE URBANO 4
TAV. 5 Manin**

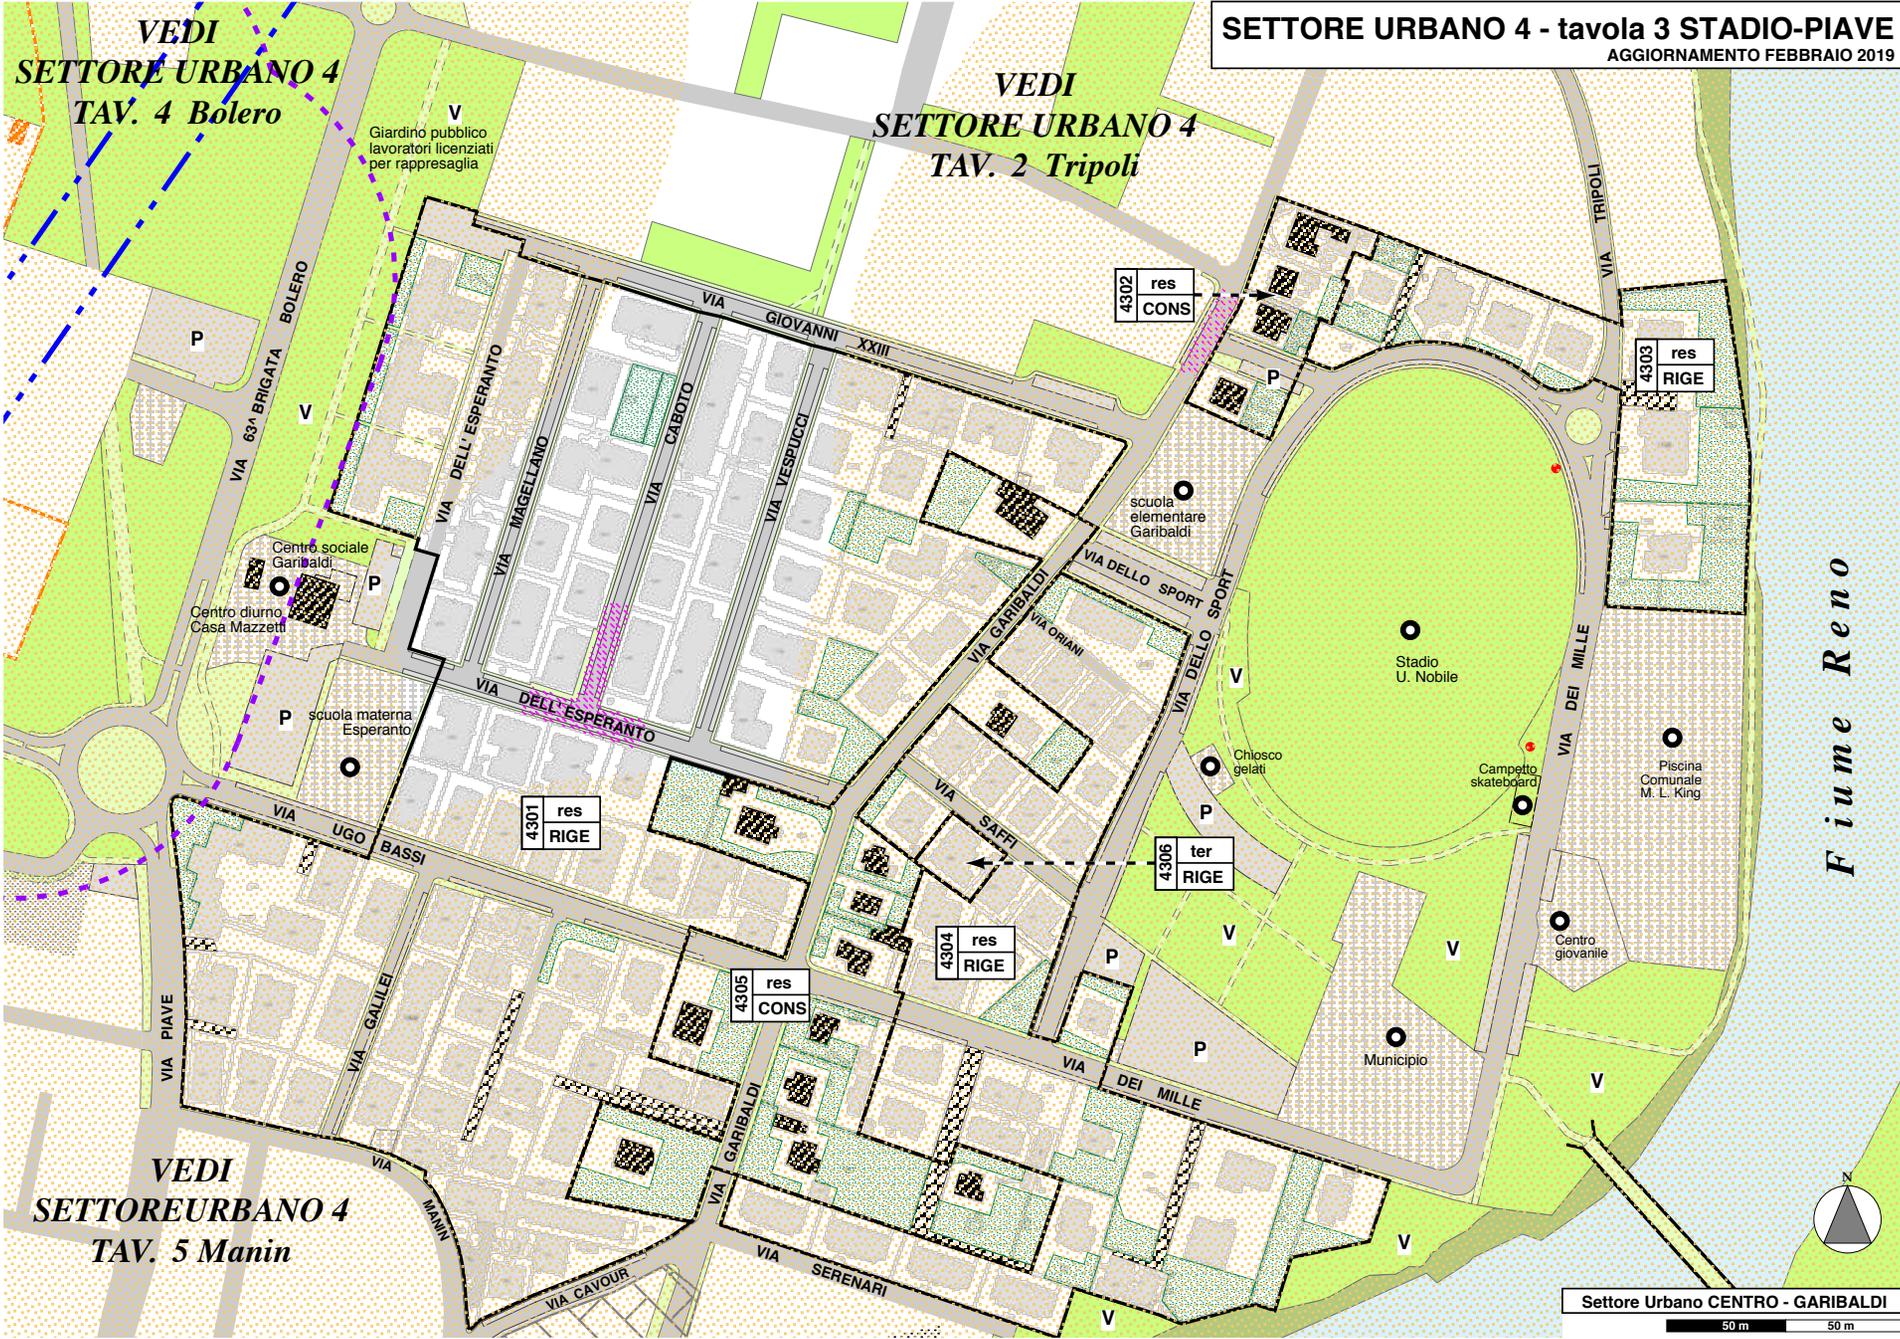

Fiume Reno

Settore Urbano CENTRO - GARIBALDI

50 m 50 m

SETTORE URBANO 4 - tavola 4 BOLERO
AGGIORNAMENTO FEBBRAIO 2019

VEDI
SETTORE URBANO 5
TAV. 2 Brigata Bolero

VEDI
SETTORE URBANO 4
TAV. 2 Tripoli

AREA 34
Pua Meridiana Gold

AREA 34
Pua Meridiana

AREA 12
RIVA

4401
ter
RIGE

Isonzo

4402
res
RIGE

L'edificato esistente in zona di rispetto cimiteriale è soggetto ai soli interventi manutentivi, pertanto eventuali ampliamenti, che comportino aumento di volumetrie, potranno essere realizzati in edifici autonomi esterni alla fascia di rispetto cimiteriale

Isonzo

P

V

P

V

P

V

P

V

V

P

V

P

V

V

P

V

P

V

V

P

V

P

V

V

P

V

P

V

V

P

V

P

V

V

P

V

P

V

Suburbana Bologna - Vignole e Ferronia Bologna - Fivole

Cimitero servizi cimiteriali

Giardino Archeologico

VIA 63^a BRIGATA BOLERO

VIA PIAVE

VIA ISONZO

Svincoli Stradali

Svincoli Stradali

Settore Urbano CENTRO - GARIBALDI

50 m 50 m



