

VEDI
SETTORE URBANO 8
TAV. 4 Andreatta

SETTORE URBANO 8 - tavola 3 S. BIAGIO

AGGIORNAMENTO FEBBRAIO 2019


Le quantità realizzabili sono definite dal Piano Particolareggiato approvato con deliberazione del Consiglio Comunale n. 186 del 17.12.1998

Gli interventi dovranno rispettare le prescrizioni risultanti dall'Analisi di Rischio - condotta ai sensi dell'art. 242 Digs 152/06 smi - approvata da ARPAE con Determinazione dirigenziale n. 6521 del 12/12/2018

I terreni agricoli individuati al foglio 17, mappali 193, 194, 387 e 456 sono aree idonee ad ospitare un campo-scuola di golf e relativi manufatti per un massimo di 80 mq di SCA

Cessione gratuita al Comune dell'area della corte C59 "Portineria Giorgi" e trasferimento della Sca demolita in ampliamento del fienile esistente nella corte C43 "Villa Giorgi" con possibilità di ricavare fino a 4 alloggi.

AREA 35 - Ripa Art Science Center

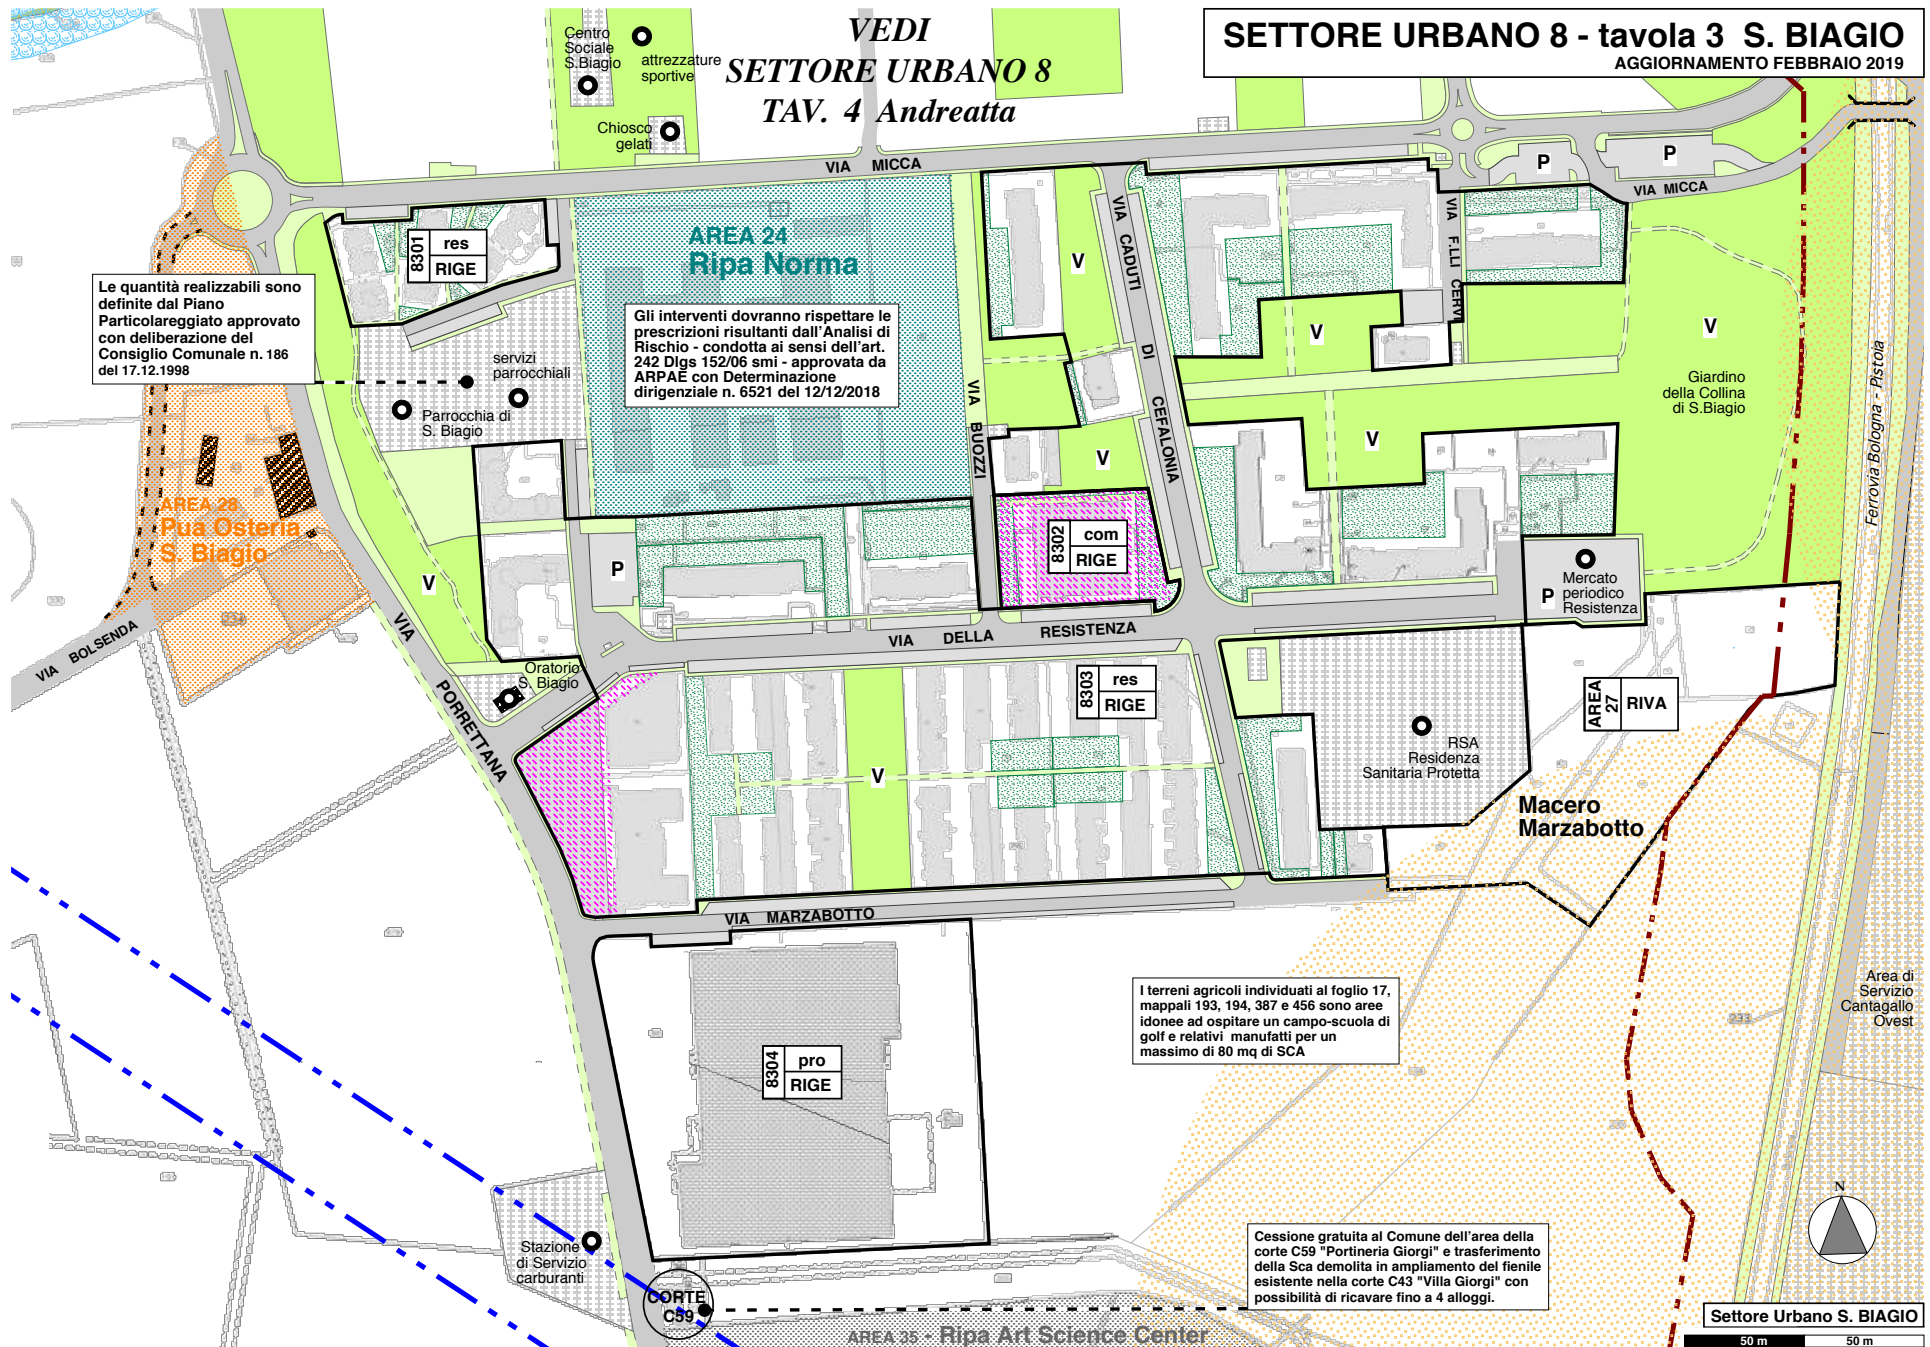

Settore Urbano S. BIAGIO
50 m 50 m