



Comune di Casalecchio di Reno
Via dei Mille,9
40033 Casalecchio di Reno (BO)

VERBALE DI DELIBERAZIONE DEL CONSIGLIO COMUNALE

Deliberazione n. 100 del 20/12/2019

Adunanza ordinaria – Prima convocazione – Seduta Pubblica.

OGGETTO: DETERMINAZIONE NUOVA AREA PER LO SPOSTAMENTO TEMPORANEO DEL MERCATO TOTI IN RELAZIONE AI LAVORI PROPEDEUTICI ALLA REALIZZAZIONE DELLA "NUOVA PORRETTANA"

L'anno **duemiladiciannove** addì **venti** del mese di **dicembre** alle ore **14:30**, in **prosecuzione di seduta convocata per il 19 dicembre 2019**, nella sala delle adunanze consiliari, convocato previa l'osservanza di tutte le formalità di legge, si è riunito il Consiglio Comunale.

Il Vice Segretario Generale Dott.ssa Fabiana Battistini, che partecipa alla seduta, ha provveduto all'appello da cui sono risultati presenti n. **20** Consiglieri.

Essendo legale il numero degli intervenuti, il Sig. Andrea Gurioli – nella sua qualità di Presidente del Consiglio, ha assunto la Presidenza e ha dichiarato aperta la seduta per la trattazione degli argomenti scritti all'ordine del giorno.

Sono stati designati scrutatori i Consiglieri: Casoni Chiara, Peri Lorena, Doria Andrea.

Risultano presenti gli Assessori: Masetti Massimo, Lollini Alessia, Negroni Barbara.

Successivamente il Presidente del Consiglio del Consiglio comunale introduce la trattazione dell'argomento iscritto al punto n. 14 all'ordine del giorno a cui risultano presenti i Signori Consiglieri:

BOSSO MASSIMO	Presente	RATTI IRENE	Presente
GURIOLI ANDREA	Presente	AGOSTINELLI FABRIZIO	Presente
CASONI CHIARA	Presente	SETA ERIKA	Presente
GUIDOTTI ISABELLA	Assente	PEDICA MIRKO	Presente
DURANTE MARIO	Presente	LA MORGIA UMBERTO	Assente
CIRAULO FRANCO	Presente	DORIA ANDREA	Presente
PERI LORENA	Presente	DALBONI GABRIELE	Assente
FRASCAROLI TAMARA	Presente	CEVENINI BRUNO	Presente
BONIFAZI GIULIO ALBERTO	Presente	TONELLI ANDREA	Presente
MOROTTI ALICE	Presente	CAPPELLINI PIETRO	Presente
TRITTONI GABRIELLA	Assente	BAGLIERI GIOVANNI	Presente
MELI GIULIA	Assente		
ATTANASIO MARIA	Presente		
ABAGNATO SAMUELE	Presente		

PRESENTI N. 20

ASSENTI N. 5

OGGETTO: DETERMINAZIONE NUOVA AREA PER LO SPOSTAMENTO TEMPORANEO DEL MERCATO TOTI IN RELAZIONE AI LAVORI PROPEDEUTICI ALLA REALIZZAZIONE DELLA "NUOVA PORRETTANA"

IL CONSIGLIO COMUNALE

Richiamate:

- la deliberazione di Consiglio Comunale n. 85 del 06.06.2000, come modificata dalla deliberazione di C.C. n.60 del 31.05.2007, che approva la localizzazione del mercato settimanale ordinario denominato "TOTI" presso il Piazzale Rita Levi Montalcini;
- la Deliberazione di Consiglio Comunale n. 61 del 29.09.2011 recante "Determinazione area del Mercato Toti per la costruzione della Casa della Salute";
- la Determinazione Dirigenziale n. 643/2011 con la quale è stata approvata la graduatoria definitiva per la rassegna dei posteggi del mercato "TOTI";

Premesso che:

- è in corso la realizzazione del nuovo tratto della strada statale "Nuova Porrettana", opera di pubblica utilità approvata con Delibera CIPE (Delibera CIPE n.4 del 28.02.2018);
- nell'ambito del progetto e successivo appalto da parte della società ANAS SpA è prevista una prima fase di bonifica da ordigni bellici delle aree interessate dalla nuova infrastruttura, che sarà effettuata a partire dal mese di gennaio 2020;
- parte del tratto interrato della Nuova Porrettana interesserà il piazzale Rita Levi Montalcini ove è presente il parcheggio pubblico che settimanalmente ospita il tradizionale mercato ordinario comunale denominato "TOTI";
- le attività di bonifica bellica presso il piazzale Montalcini sono incompatibili con la presenza della sosta veicolare e del mercato;

Dato atto che:

- il mercato TOTI ricopre un'area complessiva di mq. 3780 lordi, all'interno della quale sono presenti n° 63 posteggi, di cui n° 61 di dimensione mt. 8 x 5, distinti tra settore alimentare e non alimentare e n° 2 posteggi di dimensioni mt. 5 X 3,80 riservati ai produttori agricoli;
- con parere n. 9 del 12.11.2019 la Giunta comunale si è espressa favorevolmente allo spostamento temporaneo del mercato TOTI presso le aree di sosta pubbliche poste tra via Porrettana e via Nino Bixio (parcheggio della Casa della Conoscenza);
- lo spostamento citato al capoverso precedente richiede l'istituzione sia pur temporanea di una nuova sede mercatale che, in quanto tale, rientra nel disposto dell'art. 9 del Regolamento per il commercio su area pubblica;
- questa scelta è stata motivata riconoscendo che la suddetta area è caratterizzata da una superficie sufficiente ad ospitare tutti gli ambulanti e che inoltre la sua collocazione centrale alla città consente un'elevata accessibilità sia per quanto concerne i mezzi pubblici, sia per coloro che decideranno di recarsi al mercato a piedi;

Dato atto della necessità di provvedere al tempestivo spostamento del mercato al fine di rispettare il cronoprogramma di realizzazione della "nuova Porrettana";

Preso atto che:

- ai sensi dell'art. 12 del vigente regolamento comunale per il commercio su area pubblica approvato con Deliberazione C.C. n° 33 del 14.05.2015, lo spostamento temporaneo del mercato comporta la riassegnazione provvisoria dei posteggi coinvolgendo tutti gli operatori concessionari;
- entro il mese di gennaio 2020, l'impresa esecutrice dei lavori incaricata da ANAS Spa, dovrà poter insediare il cantiere per la bonifica di residui bellici nell'area che comprende anche il parcheggio di Via Toti, e che pertanto entro tale termine gli uffici comunali interessati dovranno avere concluso l'iter amministrativo di spostamento del mercato e conseguente riassegnazione dei posteggi degli ambulanti;

Considerato che la riallocazione sia pur temporanea del mercato settimanale TOTI nel parcheggio prossimo alla Casa della Conoscenza ha lo scopo di:

- valorizzare la naturale vocazione commerciale del centro cittadino nella mattinata del mercato offrendo un momento di socialità e di incontro, oltre a costituire elemento di valorizzazione commerciale anche per gli esercizi in sede fissa circostanti;
- contribuire allo sviluppo della nuova progettazione del centro cittadino in concomitanza con la realizzazione della Nuova Porrettana, da cui deriveranno benefici per l'intero territorio comunale;

Preso atto che:

- l'Ufficio tecnico comunale ha predisposto la mappa dell'assetto dell'area mercatale recante la nuova collocazione dei box autorizzati, allegato A alla presente deliberazione di cui forma parte integrante e sostanziale;
- gli uffici comunali competenti, l'AUSL di Bologna e VVFF sono stati chiamati ad esprimere parere con comunicazione p.g. 34605 del 21.11.2019, conservato agli atti del Servizio Attività Produttive;
- con comunicazione P.G. n. 35131 del 26.11.2019 sono stati richiesti altresì i pareri, sulla nuova area da destinare temporaneamente al mercato neo istituito, nonché sui criteri di riassegnazione provvisoria dei posteggi, delle associazioni di categoria, degli esercenti e dei consumatori del territorio;

Tenuto conto, per quanto sopra esposto, che la nuova localizzazione del mercato sarà utilizzata durante le attività necessarie all'avvio dei lavori della "Nuova Porrettana", che avranno inizio nel gennaio 2020, e durata connessa alle condizioni metereologiche e alla complessità delle attività da svolgere;

Considerato inoltre che a seguito degli incontri preliminari tenutisi nei giorni 4 ottobre 2019 e 11 novembre 2019, presso gli uffici Comunali, questa Amministrazione ha assunto i pareri favorevoli delle Associazioni di Categoria FIVA ASCOM Bologna e CONFESERCENTI Bologna, sia per quanto riguarda la nuova area individuata per lo spostamento temporaneo del mercato TOTI, sia per quanto riguarda i criteri stabiliti per la riassegnazione temporanea dei posteggi, attraverso l'utilizzo della graduatoria redatta nel 2011 in occasione dello spostamento del mercato TOTI, approvata con determinazione dirigenziale n. 643 del 17.11.2011, aggiornata con le volturazioni delle licenze intervenute dal 2011 sino ad oggi;

Dato atto che:

- il Servizio Attività Produttive ha provveduto ad inoltrare la nuova planimetria di mercato agli Enti/Servizi ai quali era stato precedentemente richiesto parere scritto, di cui alla comunicazione P.G. n. 34605 del 21.11.2019 sopracitata;

- in data 04 dicembre 2019, presso la sede comunale, l'Assessore alle Attività Produttive, il dirigente dell'Area Servizi al Territorio e l'Assessore alla Sicurezza, Mobilità e LLPP, hanno incontrato i rappresentanti delle Associazioni di categoria, dei consumatori e gli operatori ambulanti del mercato TOTI per condividere la necessità di spostare i posteggi del mercato al fine di consentire la bonifica bellica delle aree interessate e presentare la planimetria recante il nuovo assetto dei posteggi del mercato, che ha riscontrato il parere favorevole della maggioranza dei presenti, per alzata di mano, come risulta dal verbale conservato agli atti del Servizio Attività Produttive;

Ribadito che, come comunicato dall'Amministrazione comunale negli incontri del 04.10.2019, 11.11.2019 e 04.12.2019, lo spostamento dei posteggi del mercato nell'area appositamente istituita per la bonifica da ordigni bellici sarà di fatto transitorio;

Ritenuto necessario, per tutto quanto sopra esposto, provvedere ad una nuova istituzione e a una conseguente nuova distribuzione dell'area mercatale recante il diverso assetto dei posteggi del mercato Toti in conformità alla planimetria allegata (Allegato A), che forma parte integrante e sostanziale del presente atto;

Ritenuto inoltre che i posteggi così collocati vengano assegnati utilizzando la graduatoria aggiornata, conservata agli atti d'ufficio;

Richiamati:

- gli artt. 28 del D.Lgs. 114/98 s. m. i. ed art. 7 della L.R. 12/1999 s.m.i.;
- il regolamento comunale dei mercati ordinari;
- l'Ordinanza del Ministero della Salute del 3 Aprile 2002;
- il nuovo Regolamento comunale per il commercio in area pubblica, ed in particolare l'art. 9 che prevede la competenza di quest'organo;

Sentita la Giunta Comunale;

Sentita altresì la Commissione Consiliare competente in materia che ha espresso il relativo parere in atti in data 13 dicembre 2019;

Dato atto che ai sensi degli articoli 49 e 147 bis del D.Lgs 18 agosto 2000, n 267, sono stati acquisiti ed allegati alla presente deliberazione di cui costituiscono parte integrante e sostanziale, i pareri in ordine alla regolarità tecnica e contabile espressi favorevolmente dal Responsabile del servizio interessato e dal Responsabile del Servizio Economico Finanziario;

Visto il D.Lgs 18 agosto 2000, n 267, nonché le vigenti disposizioni di legge ad esso compatibili;

Uditi:

- L'illustrazione dell'Assessore Lollini;

- I seguenti interventi in sede di discussione generale: Consigliere Cappellini (Movimento 5 stelle); Consigliere Cevenini (Lista Civica Casalecchio di Reno); Consigliere Doria (Lega Salvini Premier); Sindaco; Assessore Lollini; Consigliere Cappellini (Movimento 5 stelle); Consigliere Tonelli (Lista Civica Casalecchio di Reno); Consigliera Morotti (P.D.); Consigliere Tonelli (Lista Civica Casalecchio di Reno); Consigliere Ciraulo (P.D.);

Assessore Lollini; Consigliere Doria (Lega Salvini Premier); Assessore Lollini; Consigliera Seta (Centrodestra per Casalecchio); Assessore Lollini;

- Le seguenti dichiarazioni di voto:

- Consigliere Cappellini (Movimento 5 stelle): non avendo riscontrato la presenza di eventuali nuove soluzioni e non essendo emersa alcuna intensificazione del trasporto pubblico locale, anticipa l'astensione dal voto del gruppo consiliare di appartenenza;

- Consigliere Doria (Lega Salvini Premier): premesso un apprezzamento per la nuova collocazione del mercato, dichiara che avrebbe preferito una modifica del flusso di traffico che solitamente interessa la via Piave; anticipa, pertanto, l'astensione dal voto del Gruppo consiliare di appartenenza;

- Consigliere Agostinelli (Casalecchio da vivere): dopo avere constatato alcune ipotesi interessanti e condivisibili sulla nuova temporanea collocazione del mercato, dichiara il voto favorevole a nome di tutti i Gruppi consiliari di maggioranza;

- Consigliera Seta (Centrodestra per Casalecchio): premesso un apprezzamento per il mantenimento del mercato vicino al centro della città, esprime tuttavia perplessità per la conseguente scarsità dei parcheggi che potrebbe danneggiare le attività presenti sul posto; anticipa, pertanto, l'astensione dal voto del Gruppo consiliare di appartenenza;

- Consigliere Tonelli (Lista Civica Casalecchio di Reno): anticipa il voto favorevole del Gruppo consiliare di appartenenza, riservandosi una verifica sull'effettiva gestione del mercato nella nuova collocazione;

Richiamata la registrazione in atti, alla quale si fa integrale rinvio per tutti gli interventi sopra indicati;

Preso atto che durante la discussione è uscito il Consigliere Bonifazi, mentre sono entrate le Consigliere Meli e Guidotti. Presenti 21;

Visto l'esito della votazione, accertato e proclamato dal Presidente con l'assistenza degli scrutatori:

Presenti: 21

Votanti: 16

Favorevoli: 16 (Gruppi P.D., E'Wiva Casalecchio, Casalecchio da vivere, Lista Civica Casalecchio di Reno)

Astenuti: 5 (Gruppi Centrodestra per Casalecchio, Movimento 5 stelle, Lega Salvini Premier)

DELIBERA

- di istituire e definire, in relazione alla realizzazione del nuovo tratto stradale della "nuova Porrettana", opera di pubblica utilità approvata con Delibera CIPE (Delibera CIPE n.4 del 28.02.2018), l'area del Mercato ordinario Toti in via temporanea presso le aree di sosta pubbliche poste tra via Porrettana e via Nino Bixio (parcheggio della Casa della Conoscenza), come di seguito indicato:

- Area complessiva mercato circa mq. 5390;

- totale posteggi complessivi del mercato n° 63, così come risultano dalla

planimetria allegata al presente atto di cui costituisce parte integrante e sostanziale (Allegato A) ed individuati come segue:

n. 61 posteggi tutti di dimensione mt. 8 x 5, distinti tra il settore alimentare ed il settore non alimentare, come da piantina allegata;

n. 2 posteggi di dimensioni mt. 5 X 3,80 riservati ai produttori agricoli;

- di dare atto che il mercato TOTI continuerà a svolgersi settimanalmente nella giornata di mercoledì dalle ore 6,00 alle ore 14,00 nella nuova localizzazione temporanea;
- di dare atto che saranno installate nell'area mercatale alcune colonnine che garantiscano la fruibilità dell'acqua potabile e dell'energia elettrica ai banchi degli ambulanti del settore alimentare;
- di dare atto che i posteggi saranno riassegnati utilizzando la graduatoria del mercato aggiornata conservata agli atti d'ufficio;
- di dare atto che il Responsabile del procedimento è il Dirigente dell'Area Servizi al Territorio.



Comune di Casalecchio di Reno
Via dei Mille,9
40033 Casalecchio di Reno (BO)

Letto, approvato e sottoscritto digitalmente ai sensi dell'art. 21 D.L.gs n 82/2005 e s.m.i.

Il Presidente del Consiglio
Andrea Gurioli

Il Vice Segretario Generale
Fabiana Battistini

COMUNE DI CASALECCHIO DI RENO
 PROVINCIA DI BOLOGNA

DESCRIZIONE DEI LAVORI:

Allestimento area mercatale presso il
 parcheggio posto tra via Porrettana e via Bixio

STUDIO DI FATTIBILITA'

TAV. Unica

OGGETTO: Planimetria Generale

SCALA 1: 500

DATA:
 novembre 2019

NOTAZIONI:


RESPONSABILE DEL PROCEDIMENTO:

Arch. Vittorio Emanuele Bianchi

COLLABORAZIONE:

Ing. Matteo Tinarelli

Soluzione post Assemblea
 Pubblica_04/12/2019

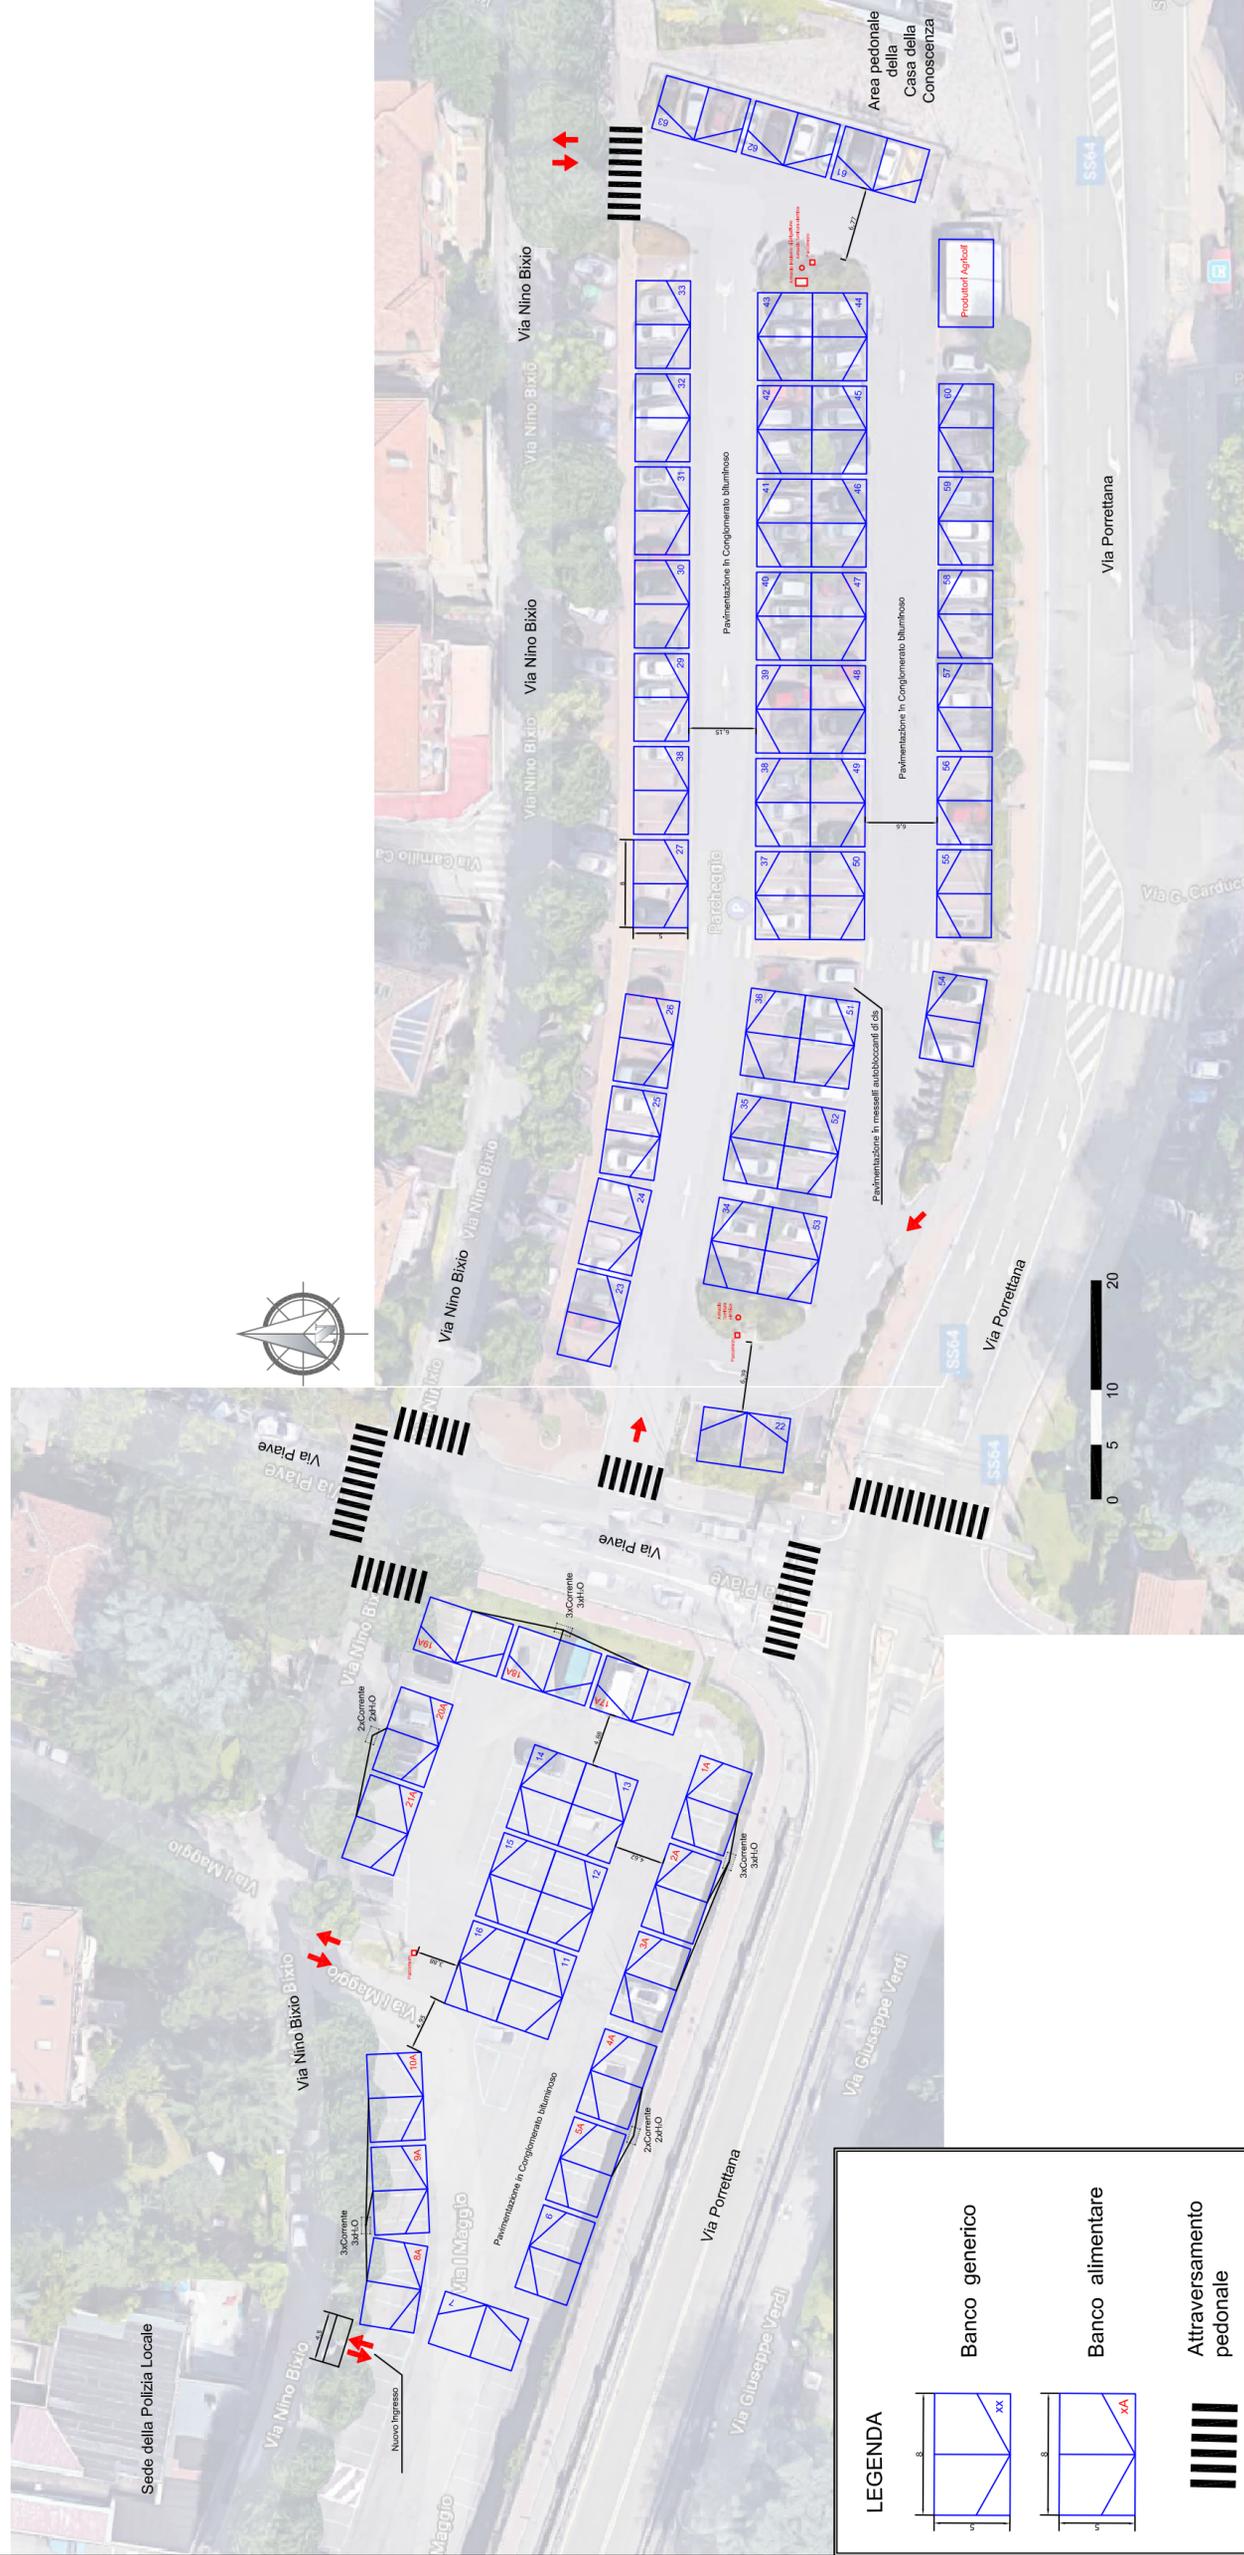



COMUNE DI CASALECCHIO DI RENO

Via dei Mille,9
40033 Casalecchio di Reno (BO)

Proposta N. 2019 / 845
Servizio Attività produttive, Economiche, Commerciali e Fieristiche

OGGETTO: DETERMINAZIONE NUOVA AREA PER LO SPOSTAMENTO
TEMPORANEO DEL MERCATO TOTI IN RELAZIONE AI LAVORI PRODEUTICI ALLA
REALIZZAZIONE DELLA "NUOVA PORRETTANA".

PARERE IN ORDINE ALLA REGOLARITA' TECNICA

Per i fini previsti dagli artt. 49 e 147 bis del D. Lgs 18.08.2000 n° 267, si esprime sulla proposta di deliberazione in oggetto parere *FAVOREVOLE* in merito alla regolarità tecnica.

**IL DIRIGENTE/IL RESPONSABILE P.O.
BIANCHI VITTORIO EMANUELE**

(Sottoscritto digitalmente ai sensi
dell'art. 21 D.L.gs n 82/2005 e s.m.i.)



COMUNE DI CASALECCHIO DI RENO

Via dei Mille,9
40033 Casalecchio di Reno (BO)

Proposta N. 2019 / 845
Servizio Attività produttive, Economiche, Commerciali e Fieristiche

OGGETTO: DETERMINAZIONE NUOVA AREA PER LO SPOSTAMENTO
TEMPORANEO DEL MERCATO TOTI IN RELAZIONE AI LAVORI PRODEUTICI ALLA
REALIZZAZIONE DELLA "NUOVA PORRETTANA".

PARERE IN ORDINE ALLA REGOLARITA' CONTABILE

Per i fini previsti dagli artt. 49 e 147 del D. Lgs 18.08.2000 n. 267, si esprime sulla proposta di deliberazione in oggetto parere *FAVOREVOLE* in merito alla regolarità contabile.

Il Responsabile di Servizio economico finanziario
BATTISTINI FABIANA

(Sottoscritto digitalmente ai sensi
dell'art. 21 D.L.gs n 82/2005 e s.m.i.)



COMUNE DI CASALECCHIO DI RENO
Provincia di Bologna

Deliberazione di Consiglio Comunale N. 100 del 20/12/2019

ATTESTAZIONE DI PUBBLICAZIONE

Si dichiara la regolare pubblicazione della presente deliberazione all'Albo Pretorio on-line di questo Comune a partire dal 10/01/2020 per 15 giorni consecutivi, ai sensi dell'art. 124 del D.lgs. 18.08.2000 n. 267.

Casalecchio di Reno li, 10/01/2020

L'INCARICATO DELLA PUBBLICAZIONE
BOLDRINI MATTEO
(Sottoscritto digitalmente
ai sensi dell'art. 21 D.Lgs. n. 82/2005 e s.m.i.)



COMUNE DI CASALECCHIO DI RENO
Provincia di Bologna

Deliberazione di Consiglio Comunale N. 100 del 20/12/2019

Certificato di Esecutività

Oggetto: DETERMINAZIONE NUOVA AREA PER LO SPOSTAMENTO TEMPORANEO DEL MERCATO TOTI IN RELAZIONE AI LAVORI PRODEUTICI ALLA REALIZZAZIONE DELLA "NUOVA PORRETTANA"..

Visto l'art. 134 – 3° comma – del D.Lgs 18.8.2000, n. 267 la presente deliberazione pubblicata in data 10/01/2020 è diventata esecutiva per decorrenza dei termini il 21/01/2020.

Casalecchio di Reno li, 21/01/2020

IL SEGRETARIO GENERALE
Dott.ssa GALLIANI RAFFAELLA
(Sottoscritto digitalmente
ai sensi dell'art. 21 D.L.gs. n. 82/2005 e s.m.i.)



COMUNE DI CASALECCHIO DI RENO
Provincia di Bologna

Deliberazione di Consiglio Comunale N. 100 del 20/12/2019

CERTIFICATO DI AVVENUTA PUBBLICAZIONE

Si dichiara l'avvenuta regolare pubblicazione della presente deliberazione all'Albo Pretorio on-line di questo Comune a partire dal 10/01/2020 al 25/01/2020 per 15 giorni consecutivi, ai sensi dell'art. 124 del D.lgs. 18.08.2000 n. 267.

Casalecchio di Reno li, 27/01/2020

L'INCARICATO DELLA PUBBLICAZIONE
DRAGONE DARIO
(Sottoscritto digitalmente
ai sensi dell'art. 21 D.Lgs. n. 82/2005 e s.m.i.)