


SETTORE URBANO 5 - tavola 2 BRIGATA BOLERO

COMUNE DI BOLOGNA

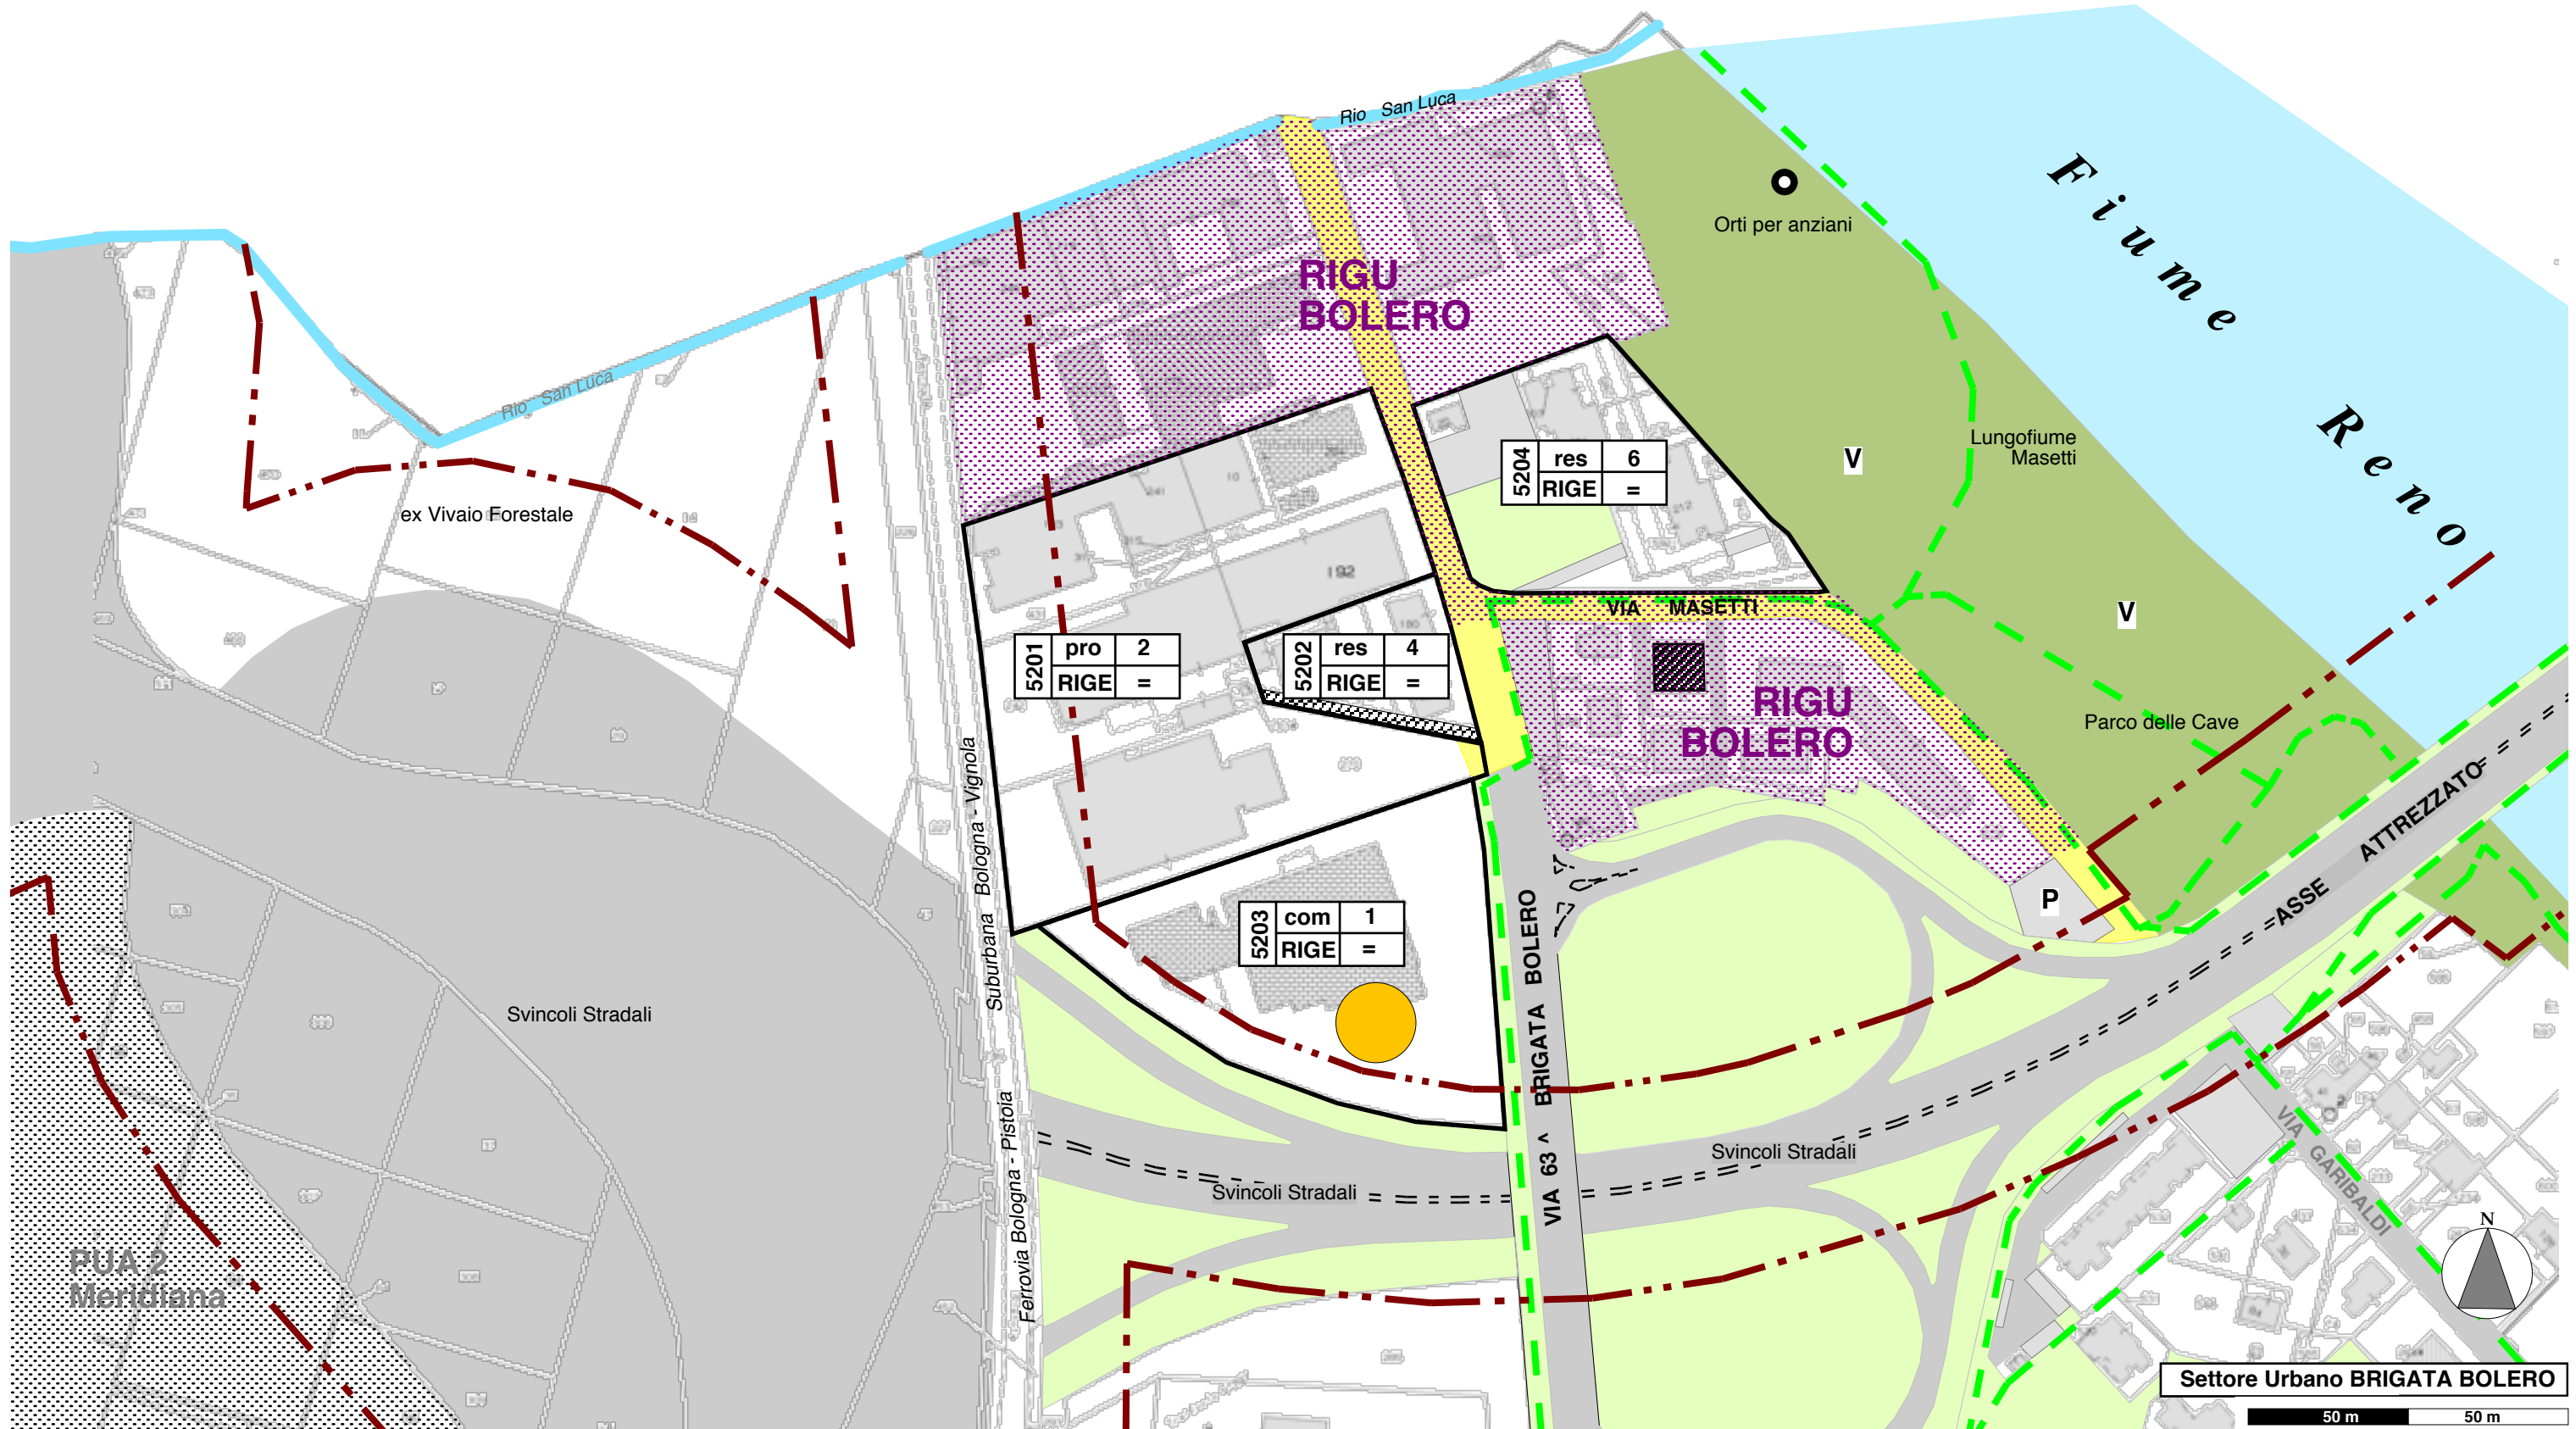

Settore Urbano BRIGATA BOLERO

50 m 50 m