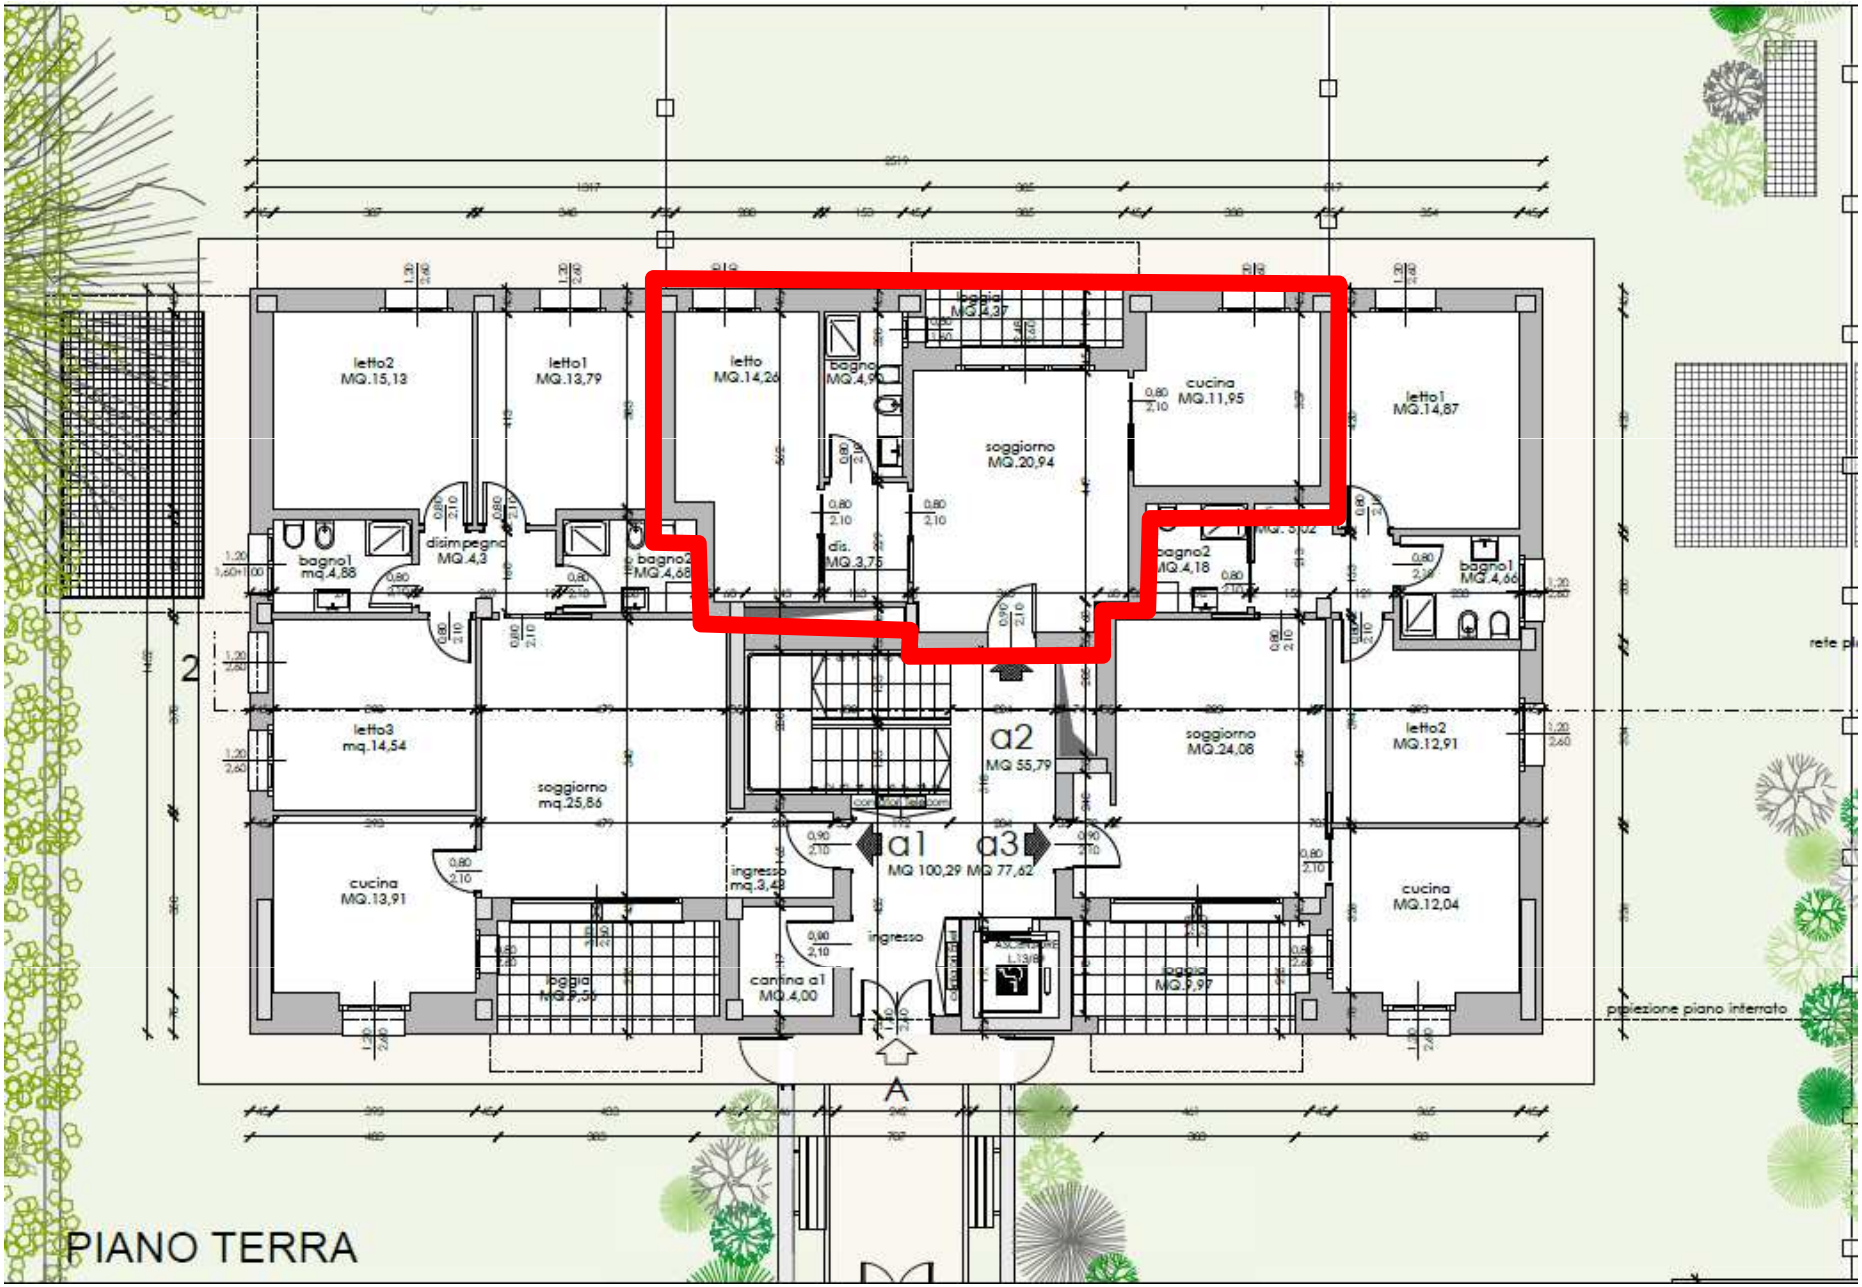

Pianta Alloggio n. 1